



Randsteine bauseits anpassen

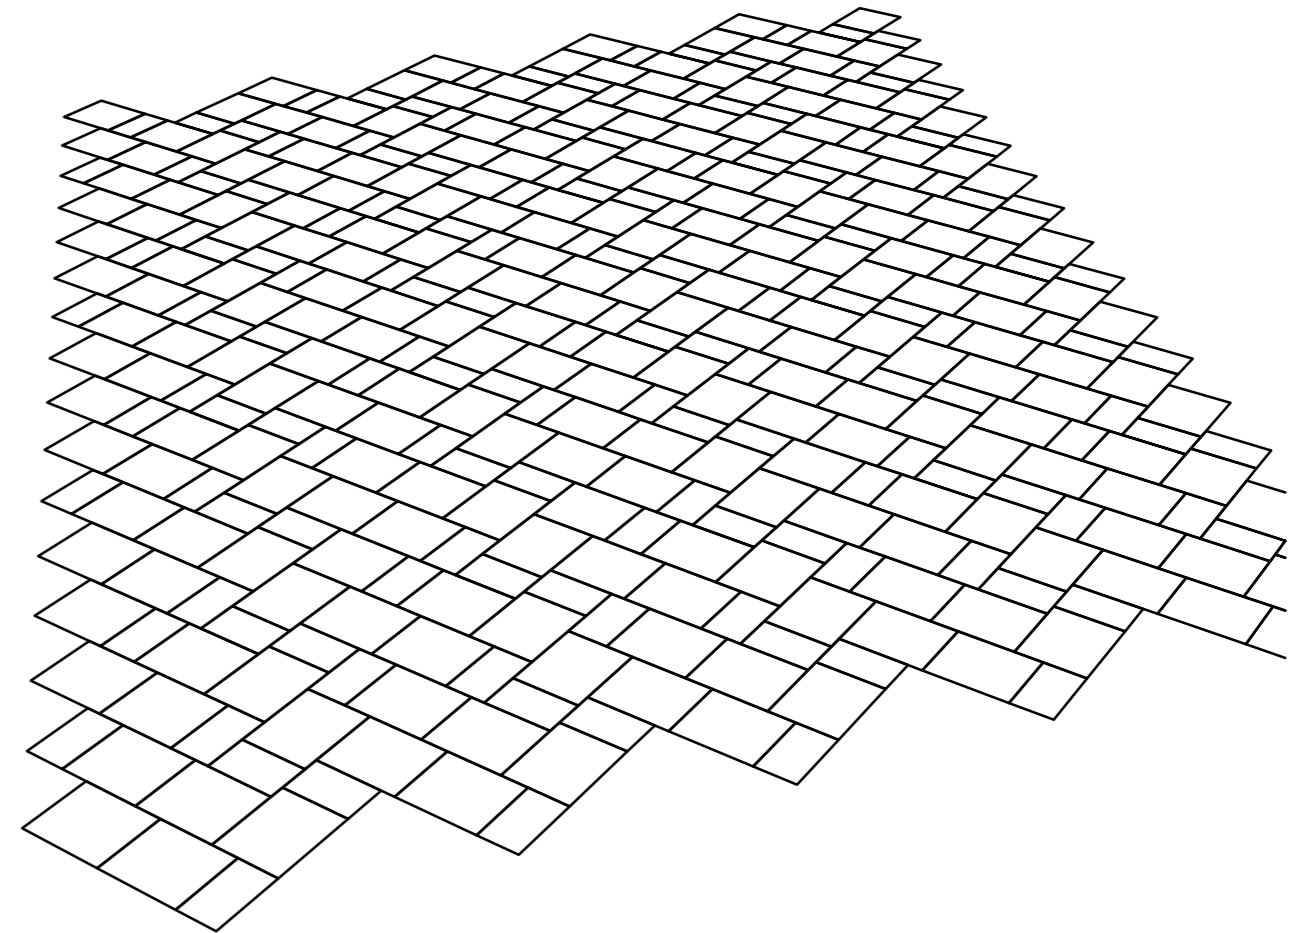

**Materialbedarf :**

Stein 17,5/10,5 - ca. 25% der Fläche  
 Stein 21,0/17,5 - ca. 75% der Fläche

Alle Masse sind von der ausführenden Firma verantwortlich zu prüfen. Maßtoleranzen sind produktionstechnisch unvermeidbar.				Plan Nr.:		Maßstab M 1:20		Masse in cm
				05874		A		<b>Gestaltungsvorschlag</b>
E				Datum	Name		wilder Verband, zwei Formate Heilbronner Antik 10,5/17,5 + 17,5/21	
D				Bearb. 06.06.24	GerstYv			
C				Gepr.				
B				Freig.				
A	Layout	06.06.24	GerstYv					
Index	Änderung	Datum	Gez.:					
Vervielfältigung und Mitteilung an Dritte sind unzulässig. Alle Rechte der §§ 97 ff. UrhG bleiben vorbehalten.				 <b>kronimus</b> <small>Kreativ. Kompetent. Qualität.</small>		Hauptverwaltung D-76473 Iffezheim Tel.: +49 (0) 72 29/ 69-0 info@kronimus.de		