



→ Randbereiche bauseits anpassen


### Materialbedarf :

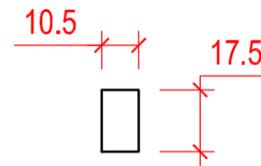

ca. 33,33% der Fläche  
ca. 18,14 Stk / m<sup>2</sup>

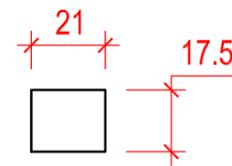

ca. 66,67% der Fläche  
ca. 18,14 Stk / m<sup>2</sup>

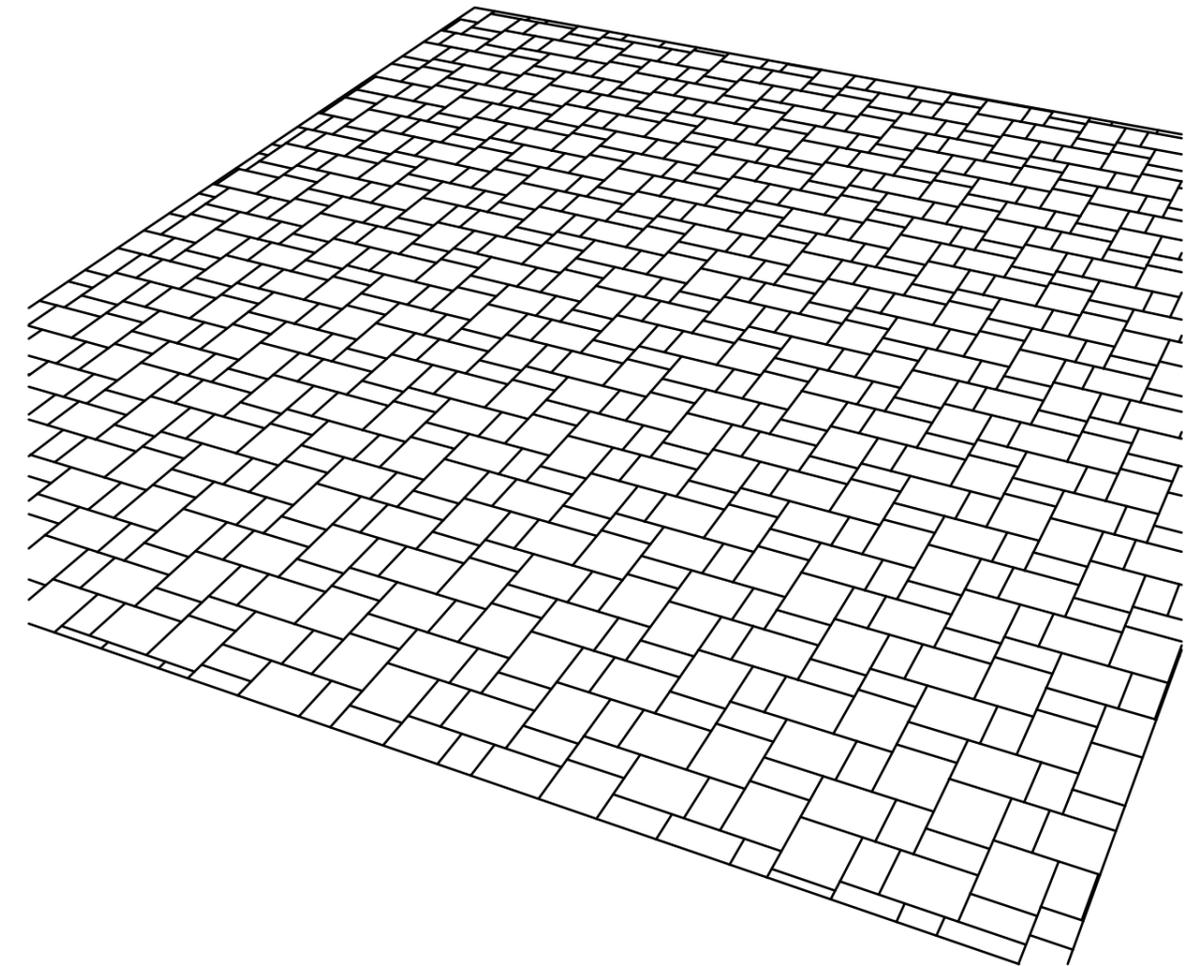

Alle Masse sind von der ausführenden Firma verantwortlich zu prüfen. Maßtoleranzen sind produktionstechnisch unvermeidbar.				Plan Nr.:		Maßstab M 1:20		Masse in cm
				09391		B		<b>Gestaltungsvorschlag</b>
E				Datum	Name		<b>wilder Verband, 2 Formate ( Muster 7 )</b> <b>Heilbronner Antik 17,5/10,5 - 21/17,5</b>	
D			Bearb.	31.05.24 GerstYv				
C			Gepr.					
B	Layout	31.05.24	GerstYv	Freig.				
A	mit Perspektive	16.01.20	PBgy					
Index	Änderung	Datum	Gez.:			 Hauptverwaltung D-76473 Iffezheim Tel.: +49 (0) 72 29/ 69-0 info@kronimus.de		
Vervielfältigung und Mitteilung an Dritte sind unzulässig. Alle Rechte der §§ 97 ff. UrhG bleiben vorbehalten.								