

Oberflächen:

Außenring: Farb-Nr.: 15 Anthrazit  
 Verbleibende Innenfläche: Farb-Nr.:313 Terrakotta

**Materialbedarf:**


für r = ca. 1,0m


Angaben für den Verleger :

Zentrumstein	1 Stk Neuneck
Zentrum	48 Stk Stein 6,3/6,3
1. Ring r = 25,7cm	24 Stk K-Steine
2. Ring r = 36,2cm	31 Stk K-Steine
3. Ring r = 46,7cm	19 Stk K-Steine
	19 Stk Stein 8,75/10,5
4. Ring r = 67,9 cm	23 Stk K-Steine
	23 Stk Stein 8,75/10,5
5. Ring r = 78,5 cm	27 Stk K-Steine
	27 Stk Stein 8,75/10,5
6. Ring r = 89,1 cm	31 Stk K-Steine
	31 Stk Stein 8,75/10,5
7. Ring r = 99,7 cm	64 Stk Stein 8,75/10,5

Gesamt Mengen :

1 Stk Zentrumstein	} Ring 1-6
48 Stk Stein 6,3/6,3	
155 Stk K-Steine	} Ring 7 Außenring
100 Stk Stein 8,75/10,5	
64 Stk Stein 8,75/10,5	

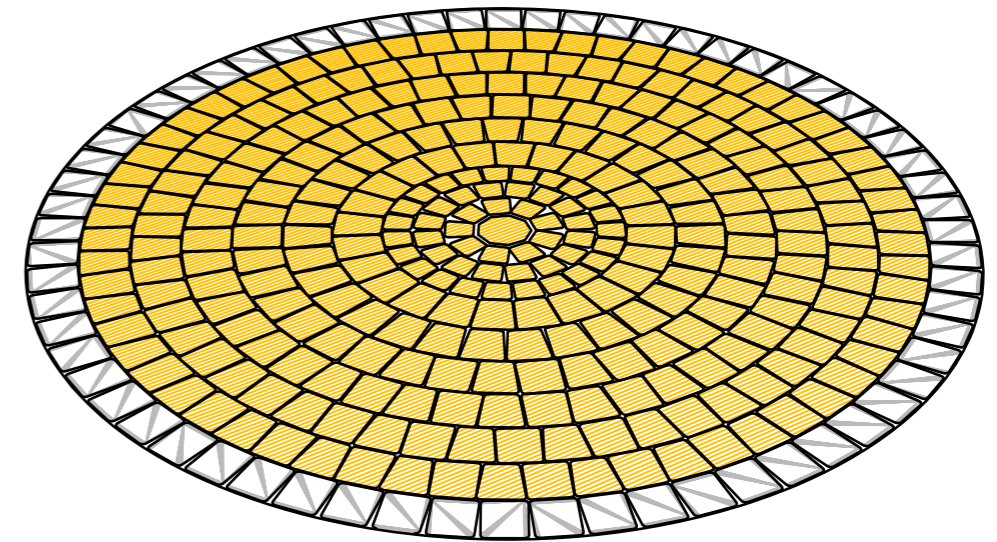

Alle Masse sind von der ausführenden Firma verantwortlich zu prüfen. Maßtoleranzen sind produktionstechnisch unvermeidbar.		Plan Nr.: <b>09855 A</b>	Maßstab M 1:20	Masse in cm
		<b>Gestaltungsvorschlag</b>		
E		Datum	Name	
D		Bearb. 31.05.24	GerstYv	
C		Gepr.		
B		Freig.		
A	Layout	31.05.24	GerstYv	
Index	Änderung	Datum	Gez.:	
Vervielfältigung und Mitteilung an Dritte sind unzulässig. Alle Rechte der §§ 97 ff. UrhG bleiben vorbehalten.				Hauptverwaltung D-76473 Iffezheim Tel.: +49 (0) 72 29/ 69-0 info@kronimus.de