




Materialbedarf :

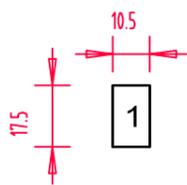

ca. 2,86 Stk / lfm Rand

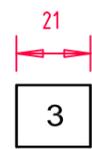

ca. 27,21 Stk / m²

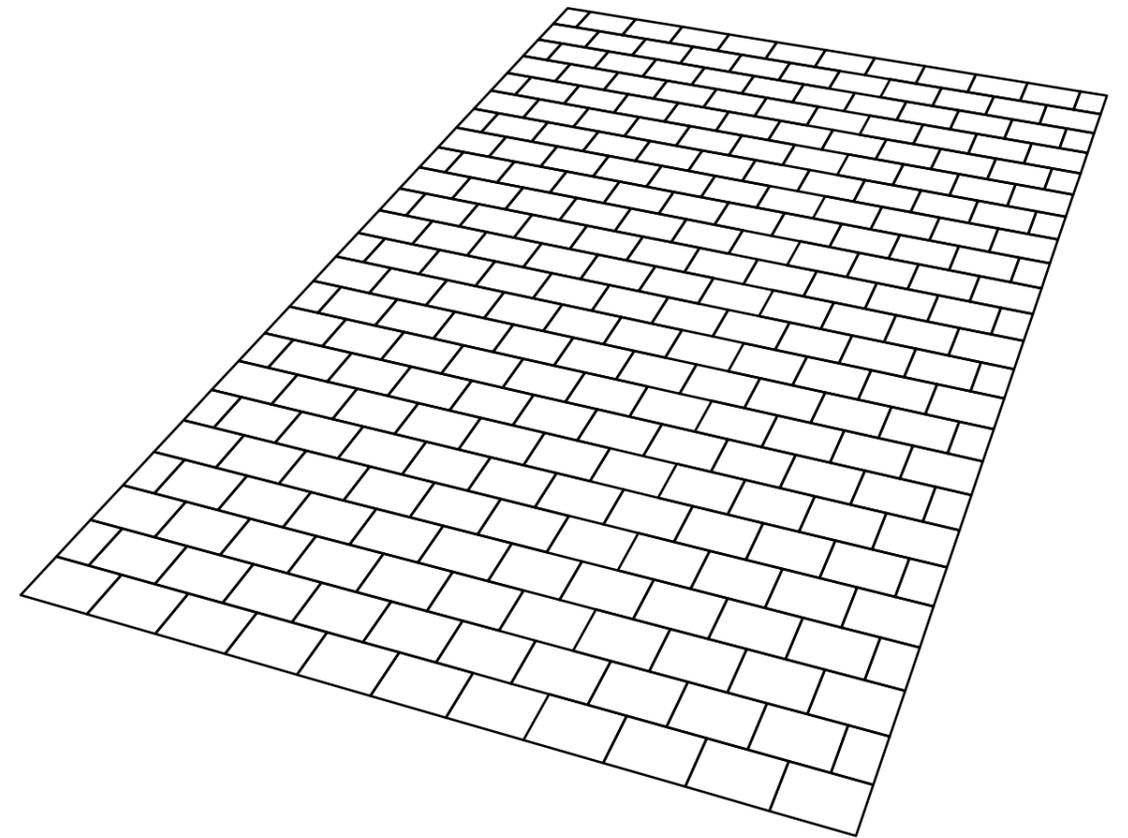

| | | | | | | | | |
|--|----------|----------|---------|---|---------|---|--|-----------------------------|
| Alle Masse sind von der ausführenden Firma verantwortlich zu prüfen. Maßtoleranzen sind produktionstechnisch unvermeidbar. | | | | Plan Nr.: | | Maßstab M 1:20 | | Masse in cm |
| | | | | 13116 | | A | | Gestaltungsvorschlag |
| E | | | | Datum | Name | | Läuferverband Heilbronner Antik 21,0/17,5 | |
| D | | | | Bearb. 23.05.24 | GerstYv | | | |
| C | | | | Gepr. | | | | |
| B | | | | Freig. | | | | |
| A | Layout | 23.05.24 | GerstYv | | | | | |
| Index | Änderung | Datum | Gez.: | | | | | |
| Vervielfältigung und Mitteilung an Dritte sind unzulässig. Alle Rechte der §§ 97 ff. UrhG bleiben vorbehalten. | | | |  kronimus <small>Kreativ. Kompetent. Qualität.</small> | | Hauptverwaltung D-76473 Iffezheim Tel.: +49 (0) 72 29/ 69-0 info@kronimus.de | | |
| | | | | | | | | |