




Materialbedarf :

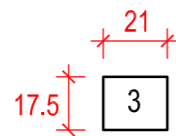


ca.12,1 Stk / m²
ca.44,44% der verlegten Fläche

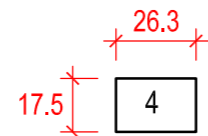

ca.12,1 Stk / m²
ca.55,56% der verlegten Fläche

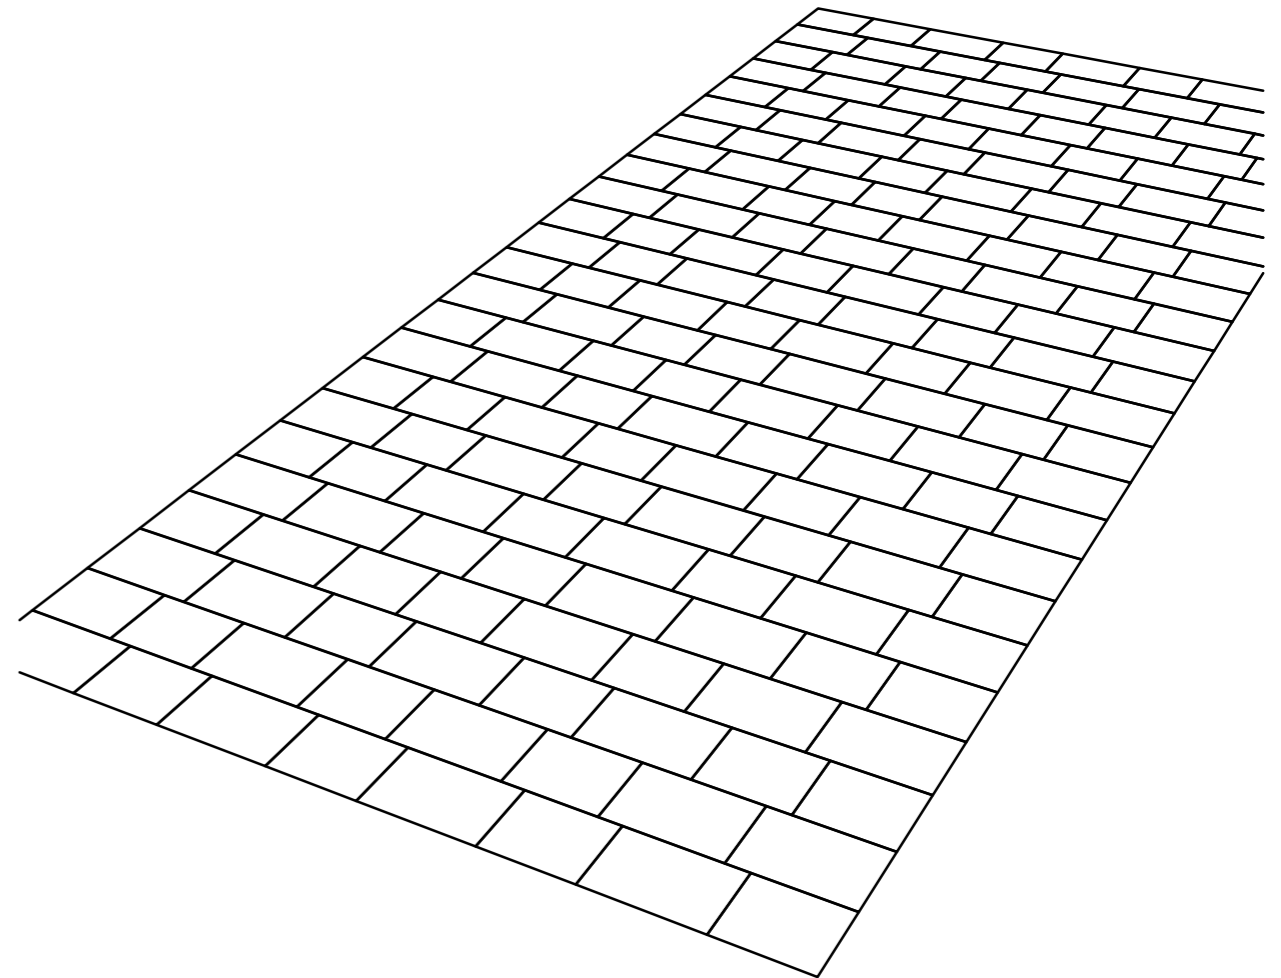

Alle Masse sind von der ausführenden Firma verantwortlich zu prüfen. Maßtoleranzen sind produktionstechnisch unvermeidbar.				Plan Nr.:		Maßstab M 1:20		Masse in cm
				19822 A		Gestaltungsvorschlag		
E				Datum	Name		gem. Reihenverband, 2 Formate Heilbronner Antik 21/17,5 - 26,25/17,5	
D			Bearb.	23.05.24	GerstYv			
C			Gepr.					
B			Freig.					
A	Layout	23.05.24	GerstYv					
Index	Änderung	Datum	Gez.:					
Vervielfältigung und Mitteilung an Dritte sind unzulässig. Alle Rechte der §§ 97 ff. UrhG bleiben vorbehalten.						Hauptverwaltung D-76473 Iffezheim Tel.: +49 (0) 72 29/ 69-0 info@kronimus.de		