


Materialbedarf:

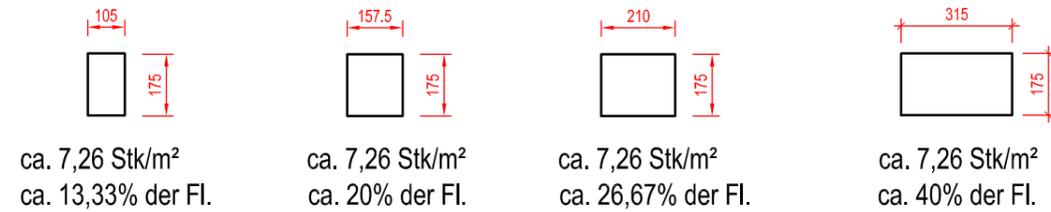

Die Steine können innerhalb der Reihen getauscht werden.
 Von keinem Format dürfen Steine übrig bleiben.
 Auf Vermeidung von Kreuzfugen ist zu achten!

Alle Masse sind von der ausführenden Firma verantwortlich zu prüfen. Maßtoleranzen sind produktionstechnisch unvermeidbar.		Plan Nr.: PB-009434A		Maßstab M 1:25		Masse in cm	
				Gestaltungsvorschlag			
E				Datum	Name		
D				Bearb. 11.04.24	GerstYv		
C				Gepr.			
B				Freig.			
A	Layout	11.04.24	GerstYv				
Index	Änderung	Datum	Gez.:				
Vervielfältigung und Mitteilung an Dritte sind unzulässig. Alle Rechte der §§ 97 ff. UrhG bleiben vorbehalten.				 Kreativ. Kompetent. Qualität.		Hauptverwaltung D-76473 Iffezheim Tel.: +49 (0) 72 29/ 69-0 info@kronimus.de	