



↖ Randbereiche bauseits anpassen

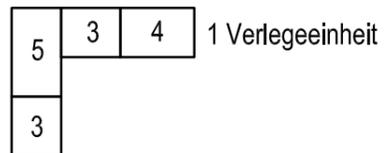

Materialbedarf :

<p>ca. 11,46 Stk / m² ca. 42,11% der Fläche</p>	<p>ca. 5,73 Stk / m² ca. 26,32% der Fläche</p>	<p>ca. 5,73 Stk / m² ca. 31,58% der Fläche</p>
----------------------------------------------------------------	---------------------------------------------------------------	---------------------------------------------------------------

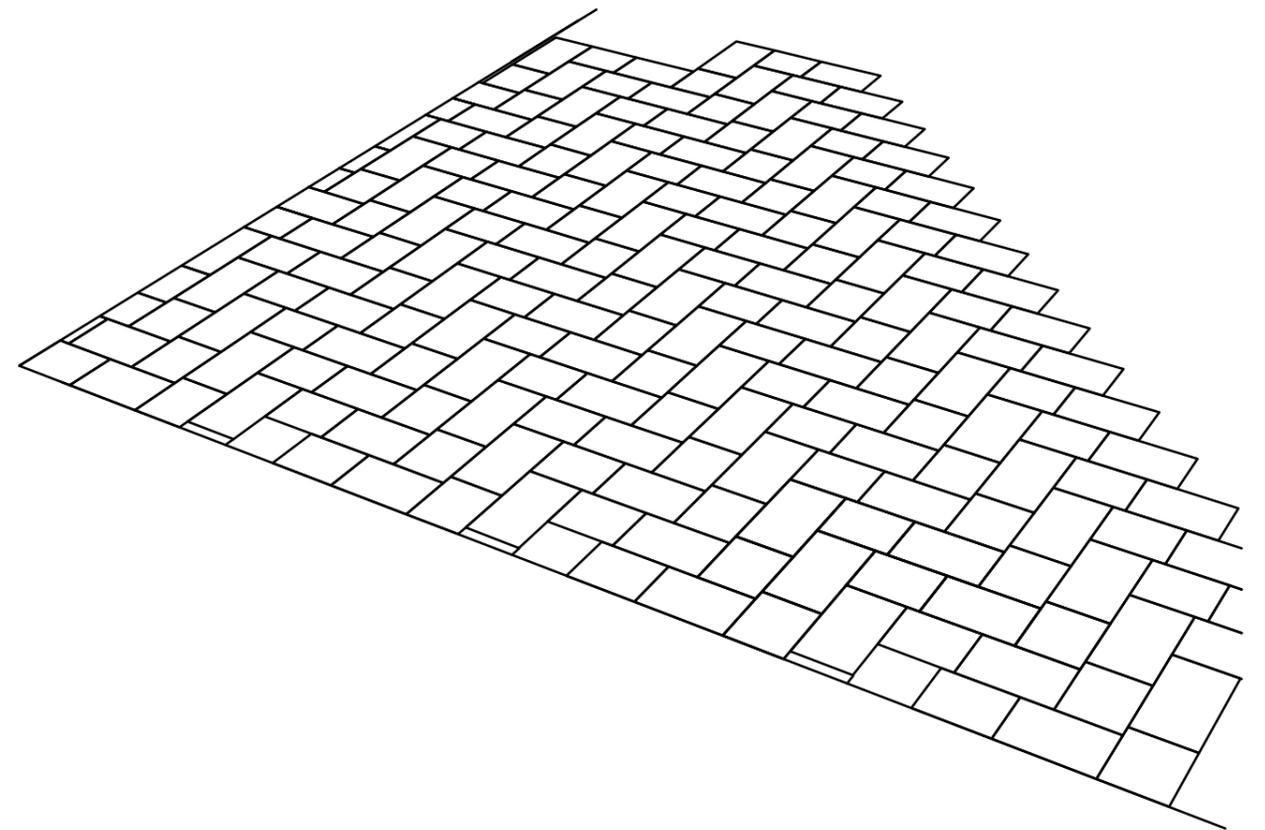

Alle Masse sind von der ausführenden Firma verantwortlich zu prüfen. Maßtoleranzen sind produktionstechnisch unvermeidbar.		Plan Nr.:		Maßstab M 1:20		Masse in cm	
		PB-010998-		Gestaltungsvorschlag			
E			Datum	Name		wilder Verband, 3 Formate Heilbronner Antik	
D			Bearb.	13.06.24 GerstYv			
C			Gepr.				
B			Freig.				
A							
Index	Änderung	Datum	Gez.:			Hauptverwaltung D-76473 Iffezheim Tel.: +49 (0) 72 29/ 69-0 info@kronimus.de	
Vervielfältigung und Mitteilung an Dritte sind unzulässig. Alle Rechte der §§ 97 ff. UrhG bleiben vorbehalten.							