

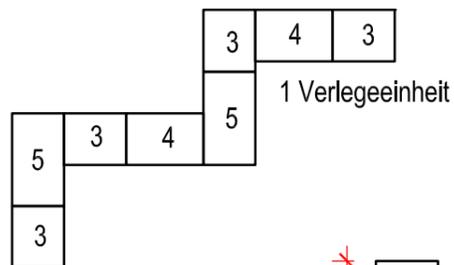



Randbereiche bauseits anpassen

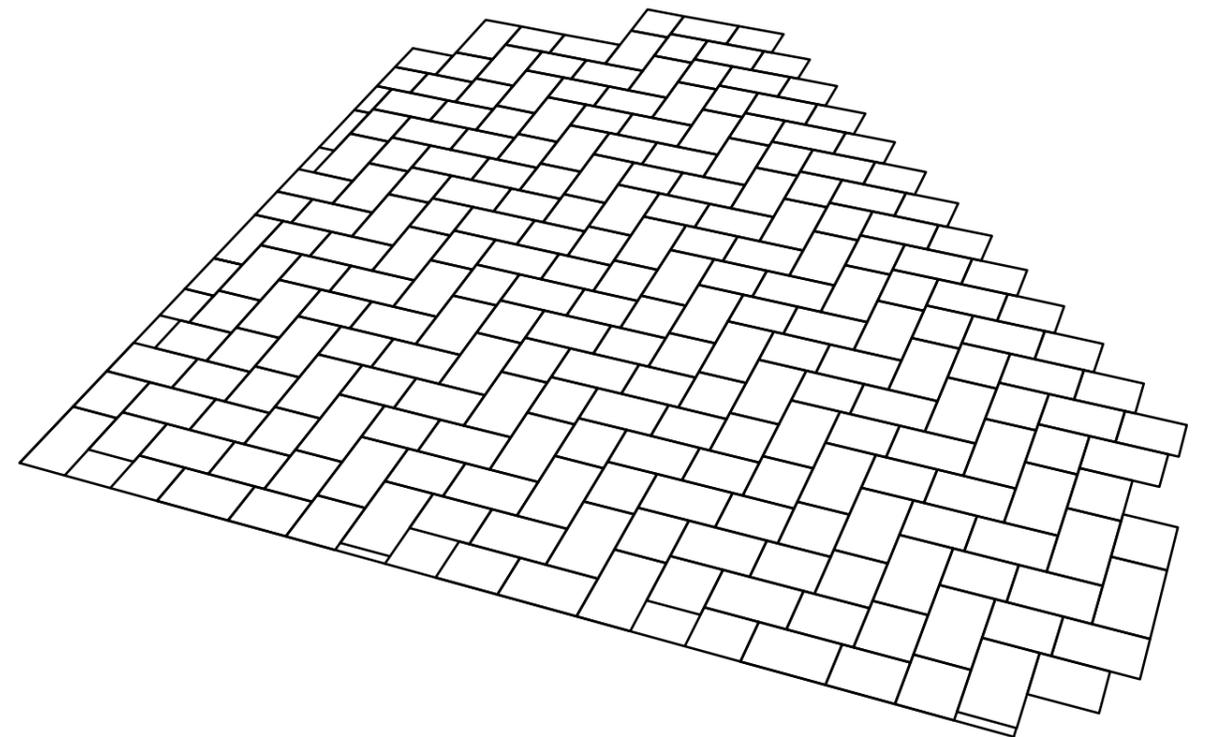


Materialbedarf :

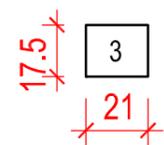

ca. 11,46 Stk / m²
ca. 42,11% der Fläche

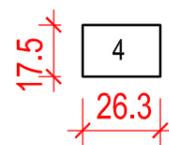

ca. 5,73 Stk / m²
ca. 26,32% der Fläche

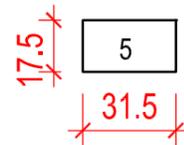

ca. 5,73 Stk / m²
ca. 31,58% der Fläche

Alle Masse sind von der ausführenden Firma verantwortlich zu prüfen. Maßtoleranzen sind produktionstechnisch unvermeidbar.		Plan Nr.: PB-010999-		Maßstab M 1:20		Masse in cm	
				Gestaltungsvorschlag			
E			Datum	Name		wilder Verband, 3 Formate Heilbronner Antik	
D			Bearb. 13.06.24	GerstYv			
C			Gepr.				
B			Freig.				
A							
Index	Änderung	Datum	Gez.:			Hauptverwaltung D-76473 Iffezheim Tel.: +49 (0) 72 29/ 69-0 info@kronimus.de	
Vervielfältigung und Mitteilung an Dritte sind unzulässig. Alle Rechte der §§ 97 ff. UrhG bleiben vorbehalten.							