


Schwenkwinkel pro Kurvensatz ca. 5,46°  
 Fläche pro Kurvensatz ca. 0,227m<sup>2</sup>

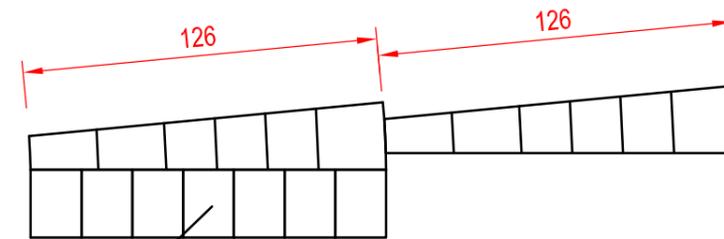

18/24

Verlegeeinheit Kurvensatz = 1 Palettenlage ( nur so lieferbar )  
 bestehend aus 2 Keilsätzen und 7 Stk 24/18/12

Fläche pro Verlegeeinheit ca. 0,756m<sup>2</sup>

Alle Masse sind von der ausführenden Firma verantwortlich zu prüfen. Maßtoleranzen sind produktionstechnisch unvermeidbar.				Plan Nr.:		Maßstab M 1:20		Masse in cm
				02386		A		Gestaltungsvorschlag
E				Datum	Name		Kurvenausbildung City Truck Kurvensatz	
D				Bearb. 04.07.24	GerstYv			
C				Gepr.				
B				Freig.				
A	Layout	04.07.24	GerstYv					
Index	Änderung	Datum	Gez.:					
Vervielfältigung und Mitteilung an Dritte sind unzulässig. Alle Rechte der §§ 97 ff. UrhG bleiben vorbehalten.				 <b>kronimus</b> <small>Kreativ. Kompetent. Qualität.</small>		Hauptverwaltung D-76473 Iffezheim Tel.: +49 (0) 72 29/ 69-0 info@kronimus.de		