



Verlegeeinheit Kurvensatz = 1 Palettenlage (nur so lieferbar)
 bestehend aus 2 Keilsätzen und 7 Stk 24/18/12

Fläche pro Verlegeeinheit ca. 0,756m²

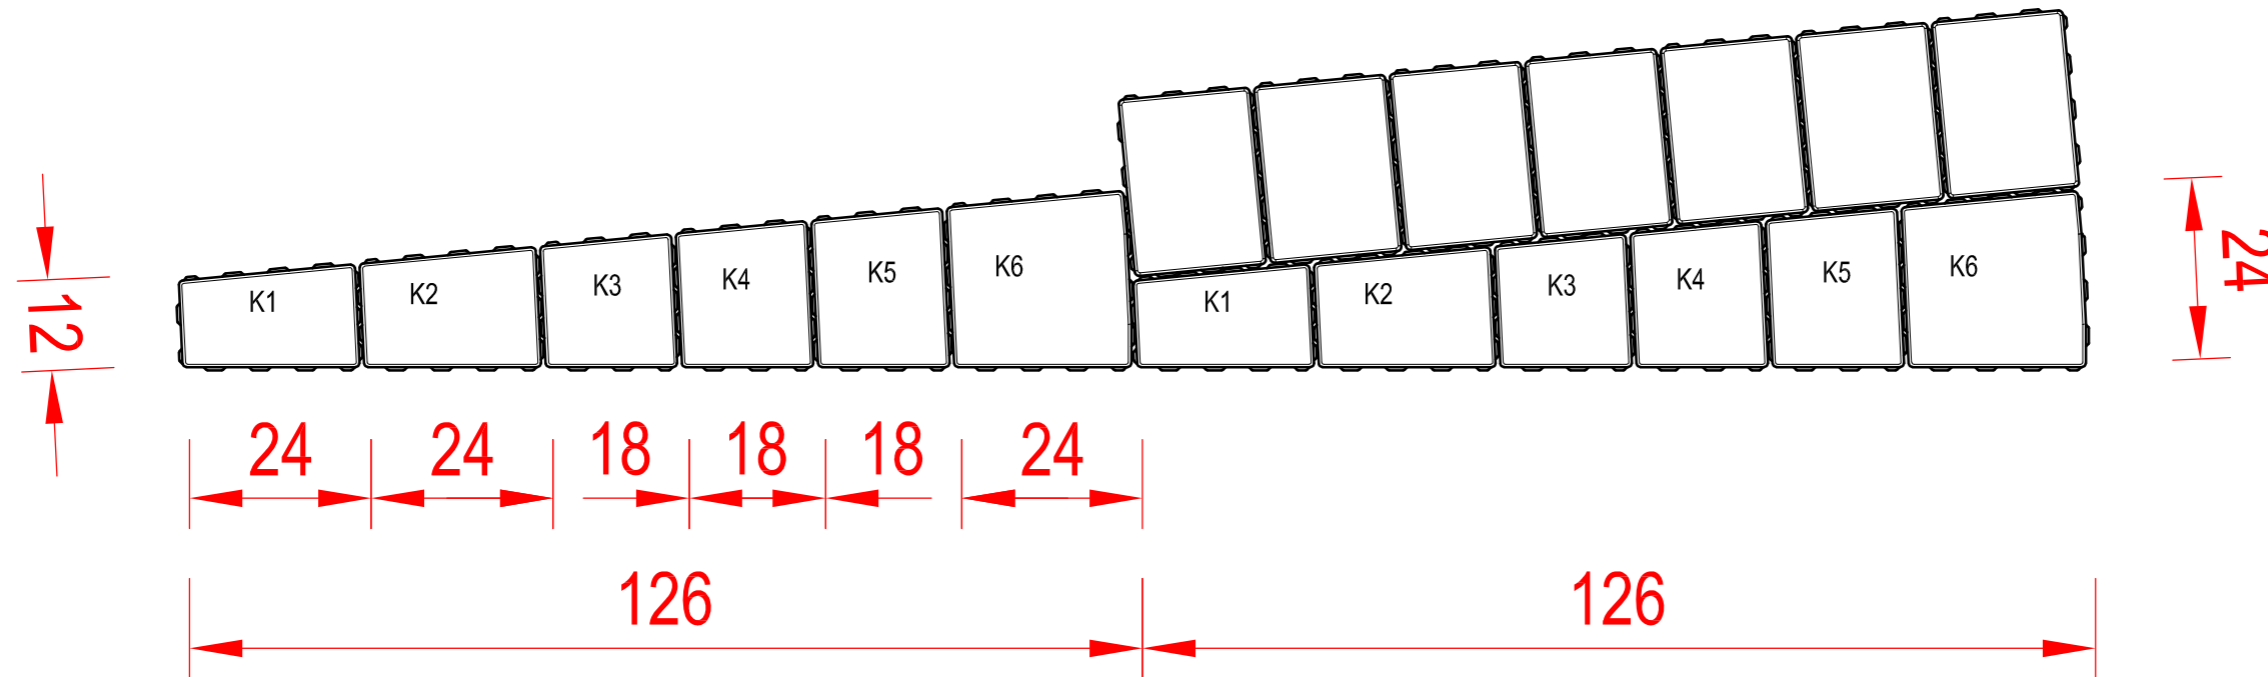

Schwenkwinkel pro Kurvensatz ca. 5,46°

Alle Masse sind von der ausführenden Firma verantwortlich zu prüfen. Maßtoleranzen sind produktionstechnisch unvermeidbar.				Plan Nr.: PB-011063-		Maßstab M 1:10	Masse in cm
E				Datum	Name	Palettenlage City Truck Kurvensatz	
D				Bearb. 04.07.24	GerstYv		
C				Gepr.			
B				Freig.			
A							
Index	Änderung	Datum	Gez.:	 Hauptverwaltung D-76473 Iffezheim Tel.: +49 (0) 72 29/ 69-0 info@kronimus.de			
Vervielfältigung und Mitteilung an Dritte sind unzulässig. Alle Rechte der §§ 97 ff. UrhG bleiben vorbehalten.							