




Steinbedarf:

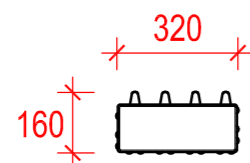


ca. 11,16 Stk / m²
ca. 57,14% der Fl.

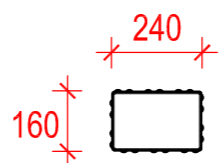

ca. 11,16 Stk / m²
ca. 42,86% der Fl.

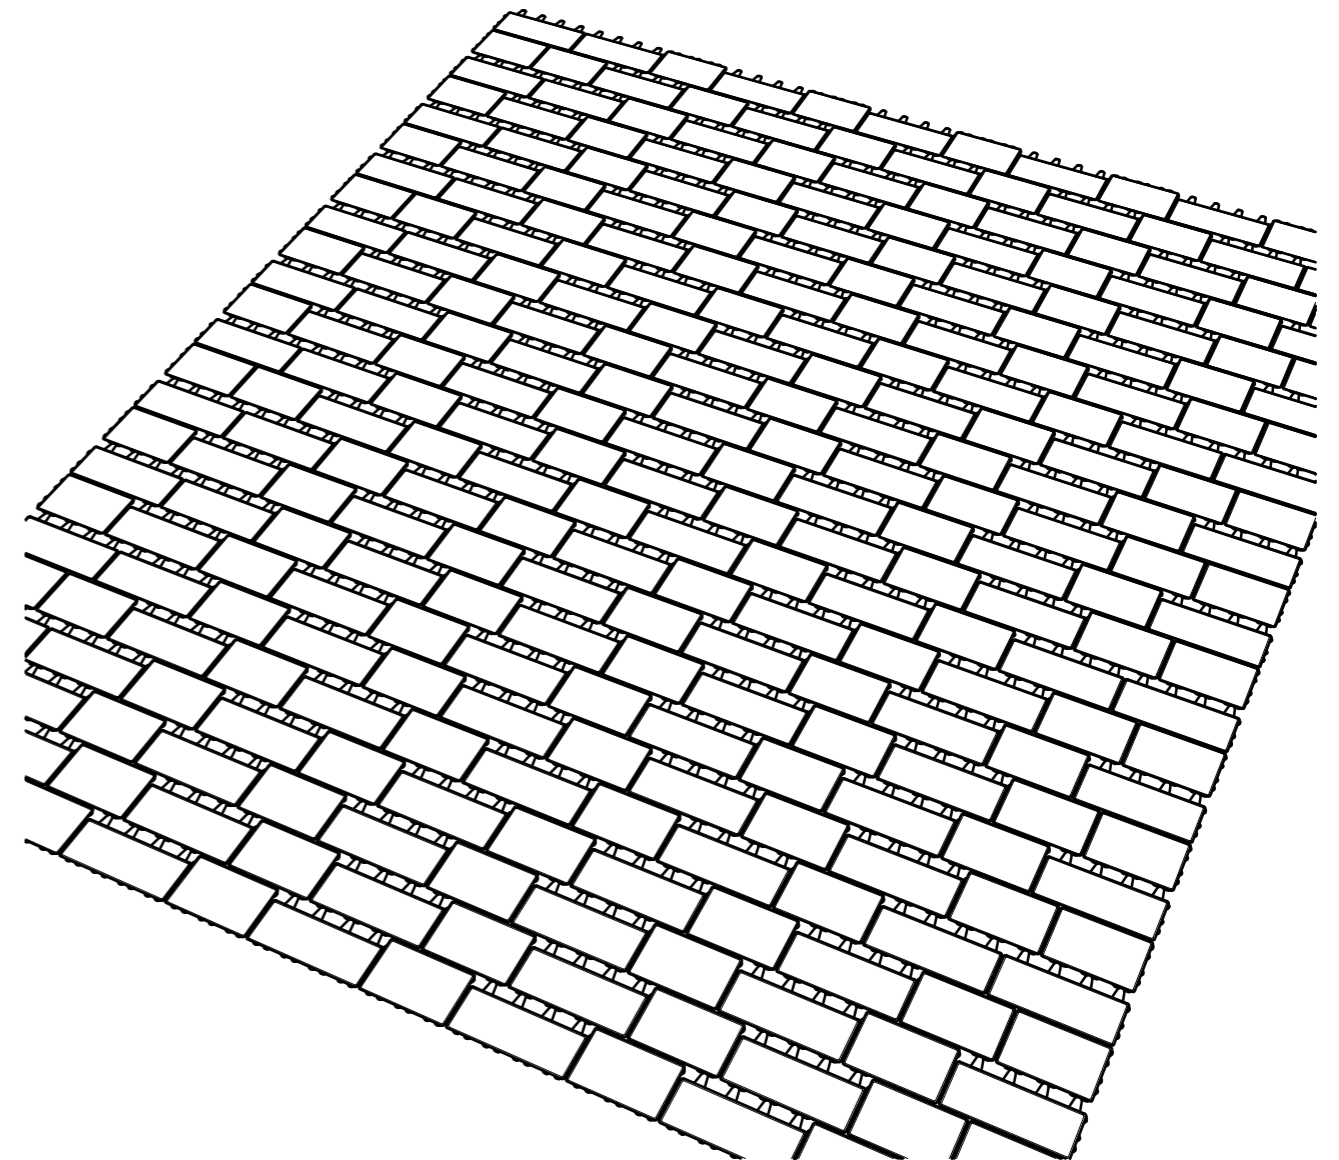

Alle Masse sind von der ausführenden Firma verantwortlich zu prüfen. Maßtoleranzen sind produktionstechnisch unvermeidbar.				Plan Nr.: PB-001627B		Maßstab M 1:20	Masse in cm
				Gestaltungsvorschlag			
E				Datum	Name	gem. Reihenverband mit 24/16 K4 Längsfugenstein	
D				Bearb. 28.03.24	GerstYv		
C				Gepr.			
B	Layout	28.03.24	GerstYv	Freig.			
A	Bezeichnung	25.01.7	GerstYv				
Index	Änderung	Datum	Gez.:				
Vervielfältigung und Mitteilung an Dritte sind unzulässig. Alle Rechte der §§ 97 ff. UrhG bleiben vorbehalten.				 kronimus <small>Kreativ. Kompetent. Qualität.</small>		Hauptverwaltung D-76473 Iffezheim Tel.: +49 (0) 72 29/ 69-0 info@kronimus.de	