



Steinbedarf:

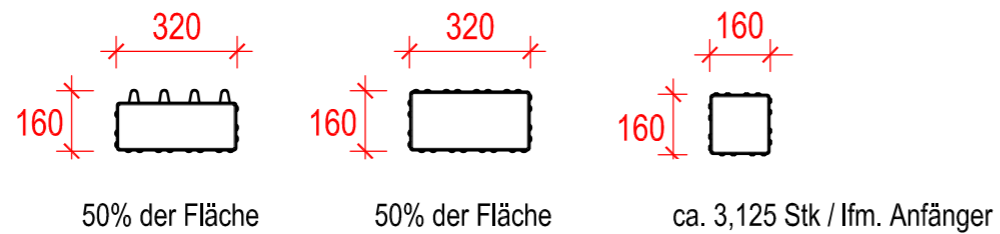

Alle Masse sind von der ausführenden Firma verantwortlich zu prüfen. Maßtoleranzen sind produktionstechnisch unvermeidbar.				Plan Nr.:		Maßstab M 1:20		Masse in cm
				PB-001757B		Gestaltungsvorschlag		
E				Datum	Name		Verlegevariante Gemischtverlegung K4 Längsfugenstein	
D				Bearb.	28.03.24 GerstYv			
C				Gepr.				
B	Layout	28.03.24	GerstYv	Freig.				
A	Bezeichnung	24.04.17	GerstYv					
Index	Änderung	Datum	Gez.:					
Vervielfältigung und Mitteilung an Dritte sind unzulässig. Alle Rechte der §§ 97 ff. UrhG bleiben vorbehalten.						Hauptverwaltung D-76473 Iffezheim Tel.: +49 (0) 72 29/ 69-0 info@kronimus.de		