



Draufsicht Kreismotiv [cm]

dargestellte Fläche besteht aus einem Zentrumssteinsatz und fünf Palettenlagen BonaVia

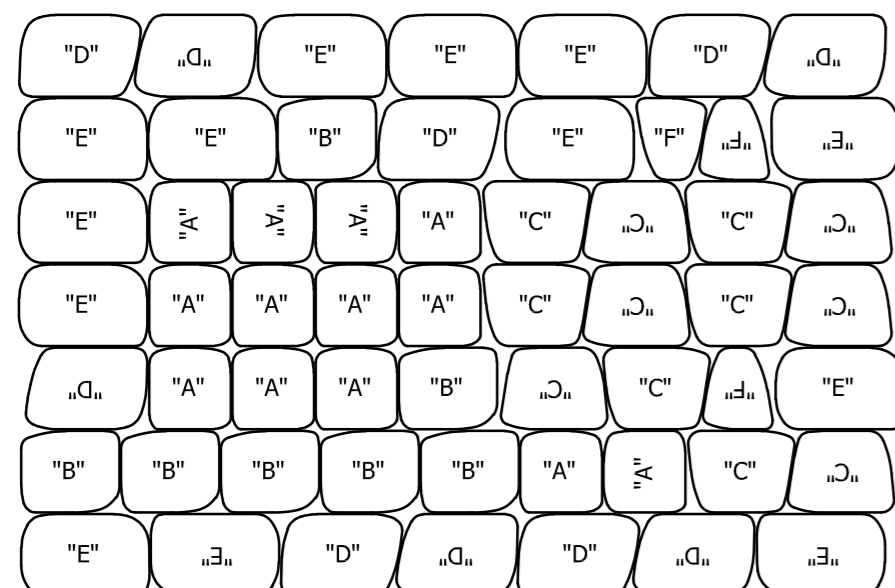


Palettenlage			
Anzahl	Stein	Fläche [m²]	
13	A	0,0121	0,1573
7	B	0,0145	0,1015
12	C	0,0147	0,1764
10	D	0,0172	0,1720
13	E	0,0187	0,2431
3	F	0,0090	0,0270
Summe			0,8773

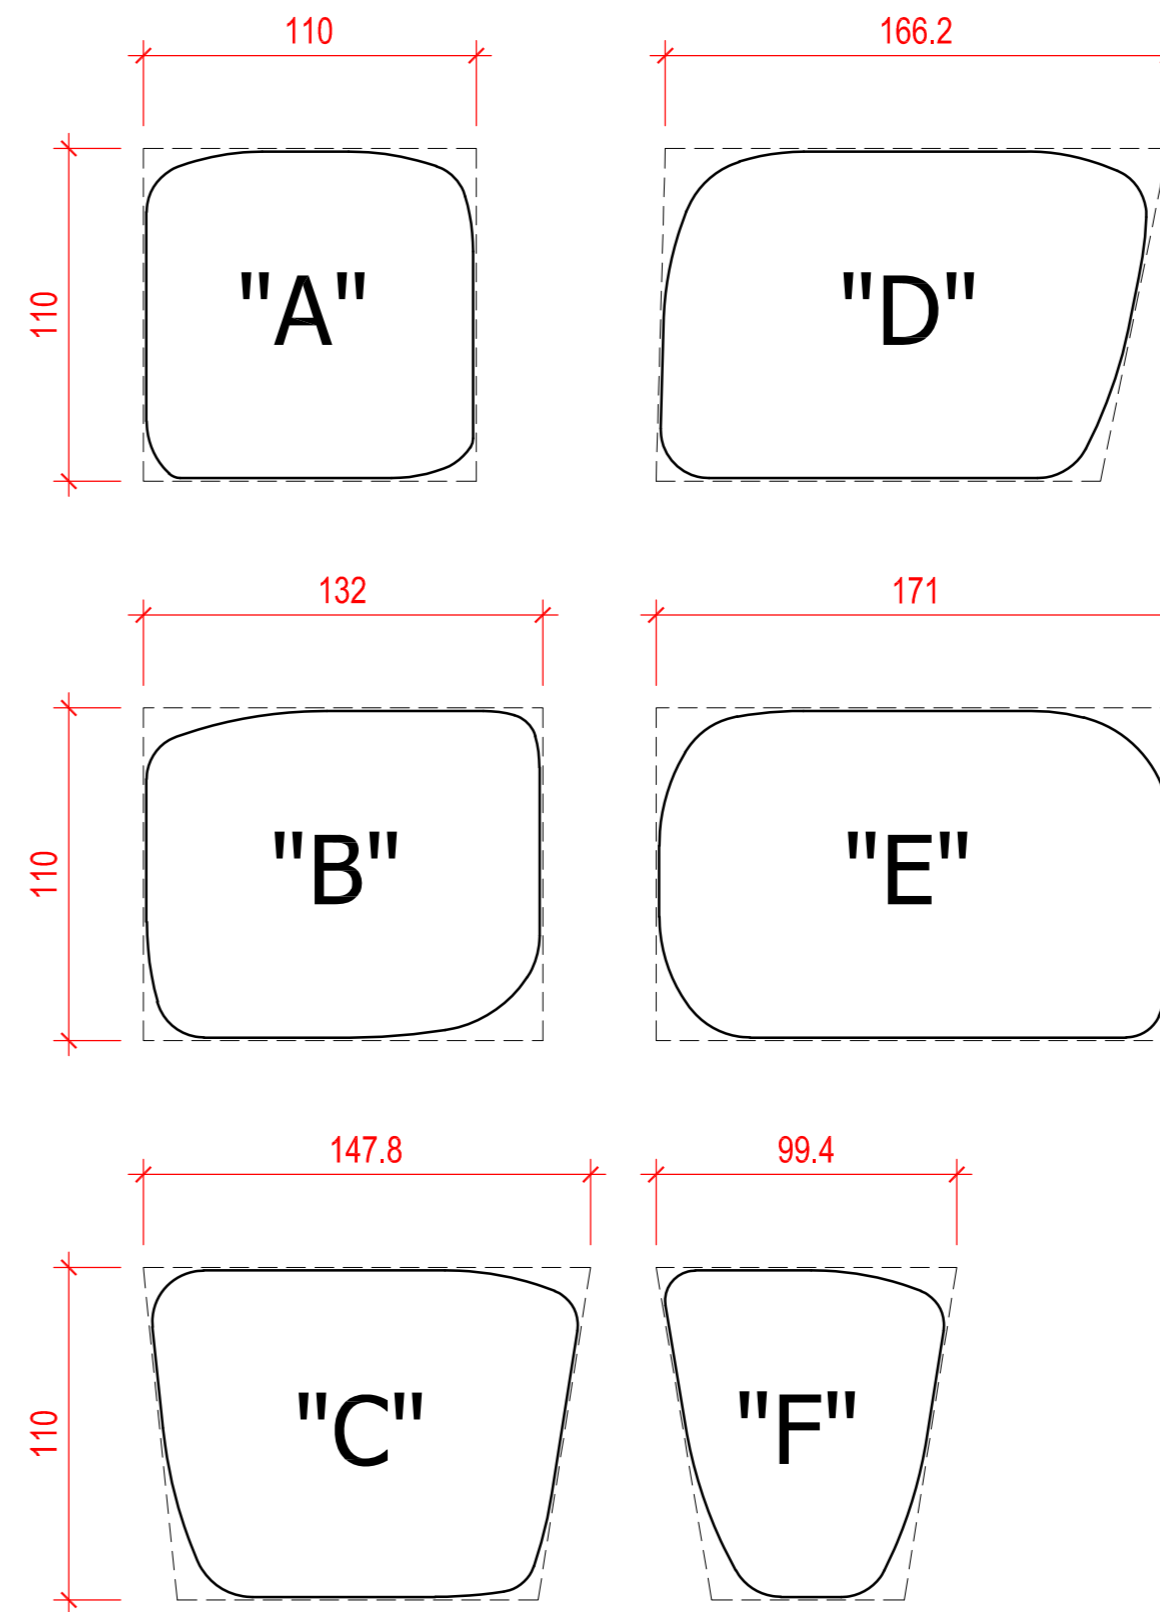



Formate (Rastermaße in mm)

Kreiszentrum Ø ca. 50 cm
Steinsatz wie Pflasterprogramm
Spartana, Heilbronner Antik
und Arriscado

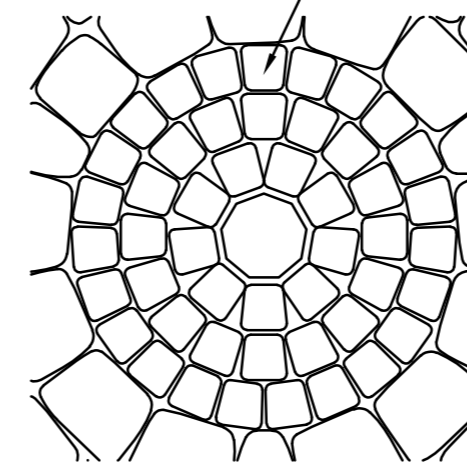

Detail Zentrum

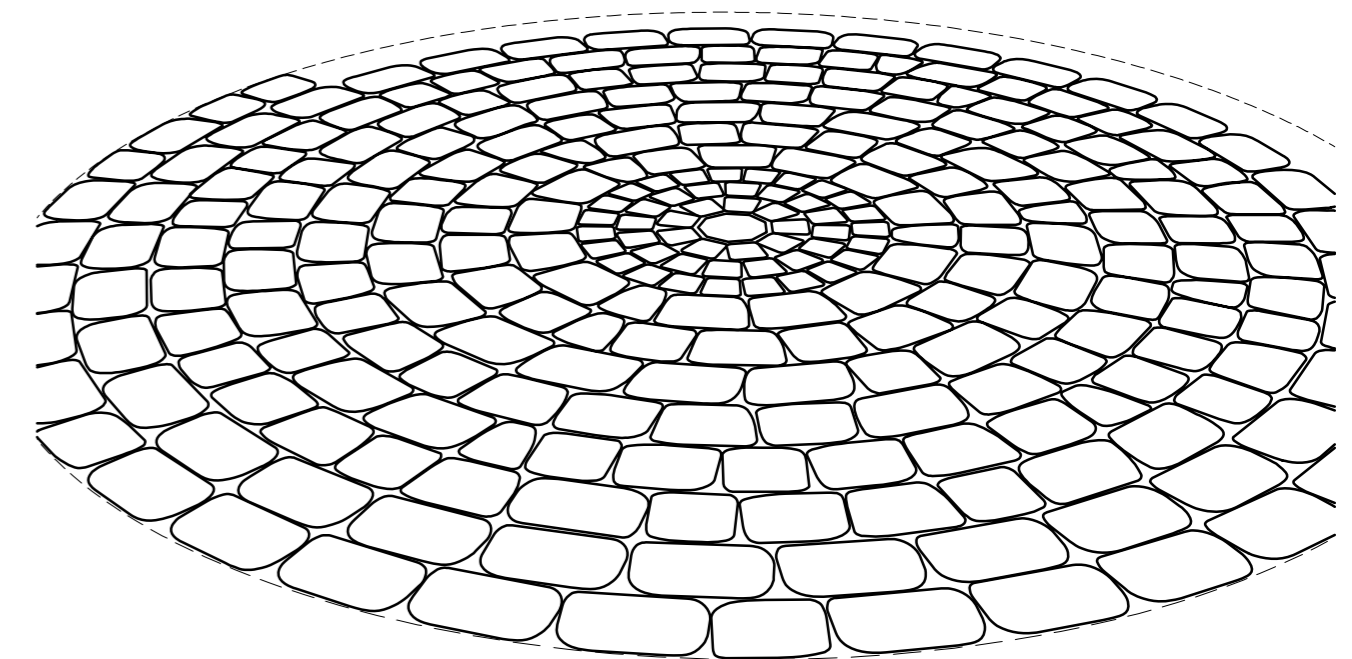

Alle Masse sind von der ausführenden Firma verantwortlich zu prüfen. Maßtoleranzen sind produktionstechnisch unvermeidbar.		Plan Nr.: PB-010670-	Maßstab M 1:2,5, 1:10	Masse in cm
		Gestaltungsvorschlag		
E		Datum	Name	
D		Bearb.	05.03.24	JauchBe
C		Gepr.		
B		Freig.		
A				
Index Änderung Datum Gez.:		BonaVia gemischte Form 7 cm Kreisverlegung		
Vervielfältigung und Mitteilung an Dritte sind unzulässig. Alle Rechte der §§ 97 ff. UrhG bleiben vorbehalten.		 Hauptverwaltung D-76473 Iffezheim Tel.: +49 (0) 72 29/ 69-0 info@kronimus.de		