
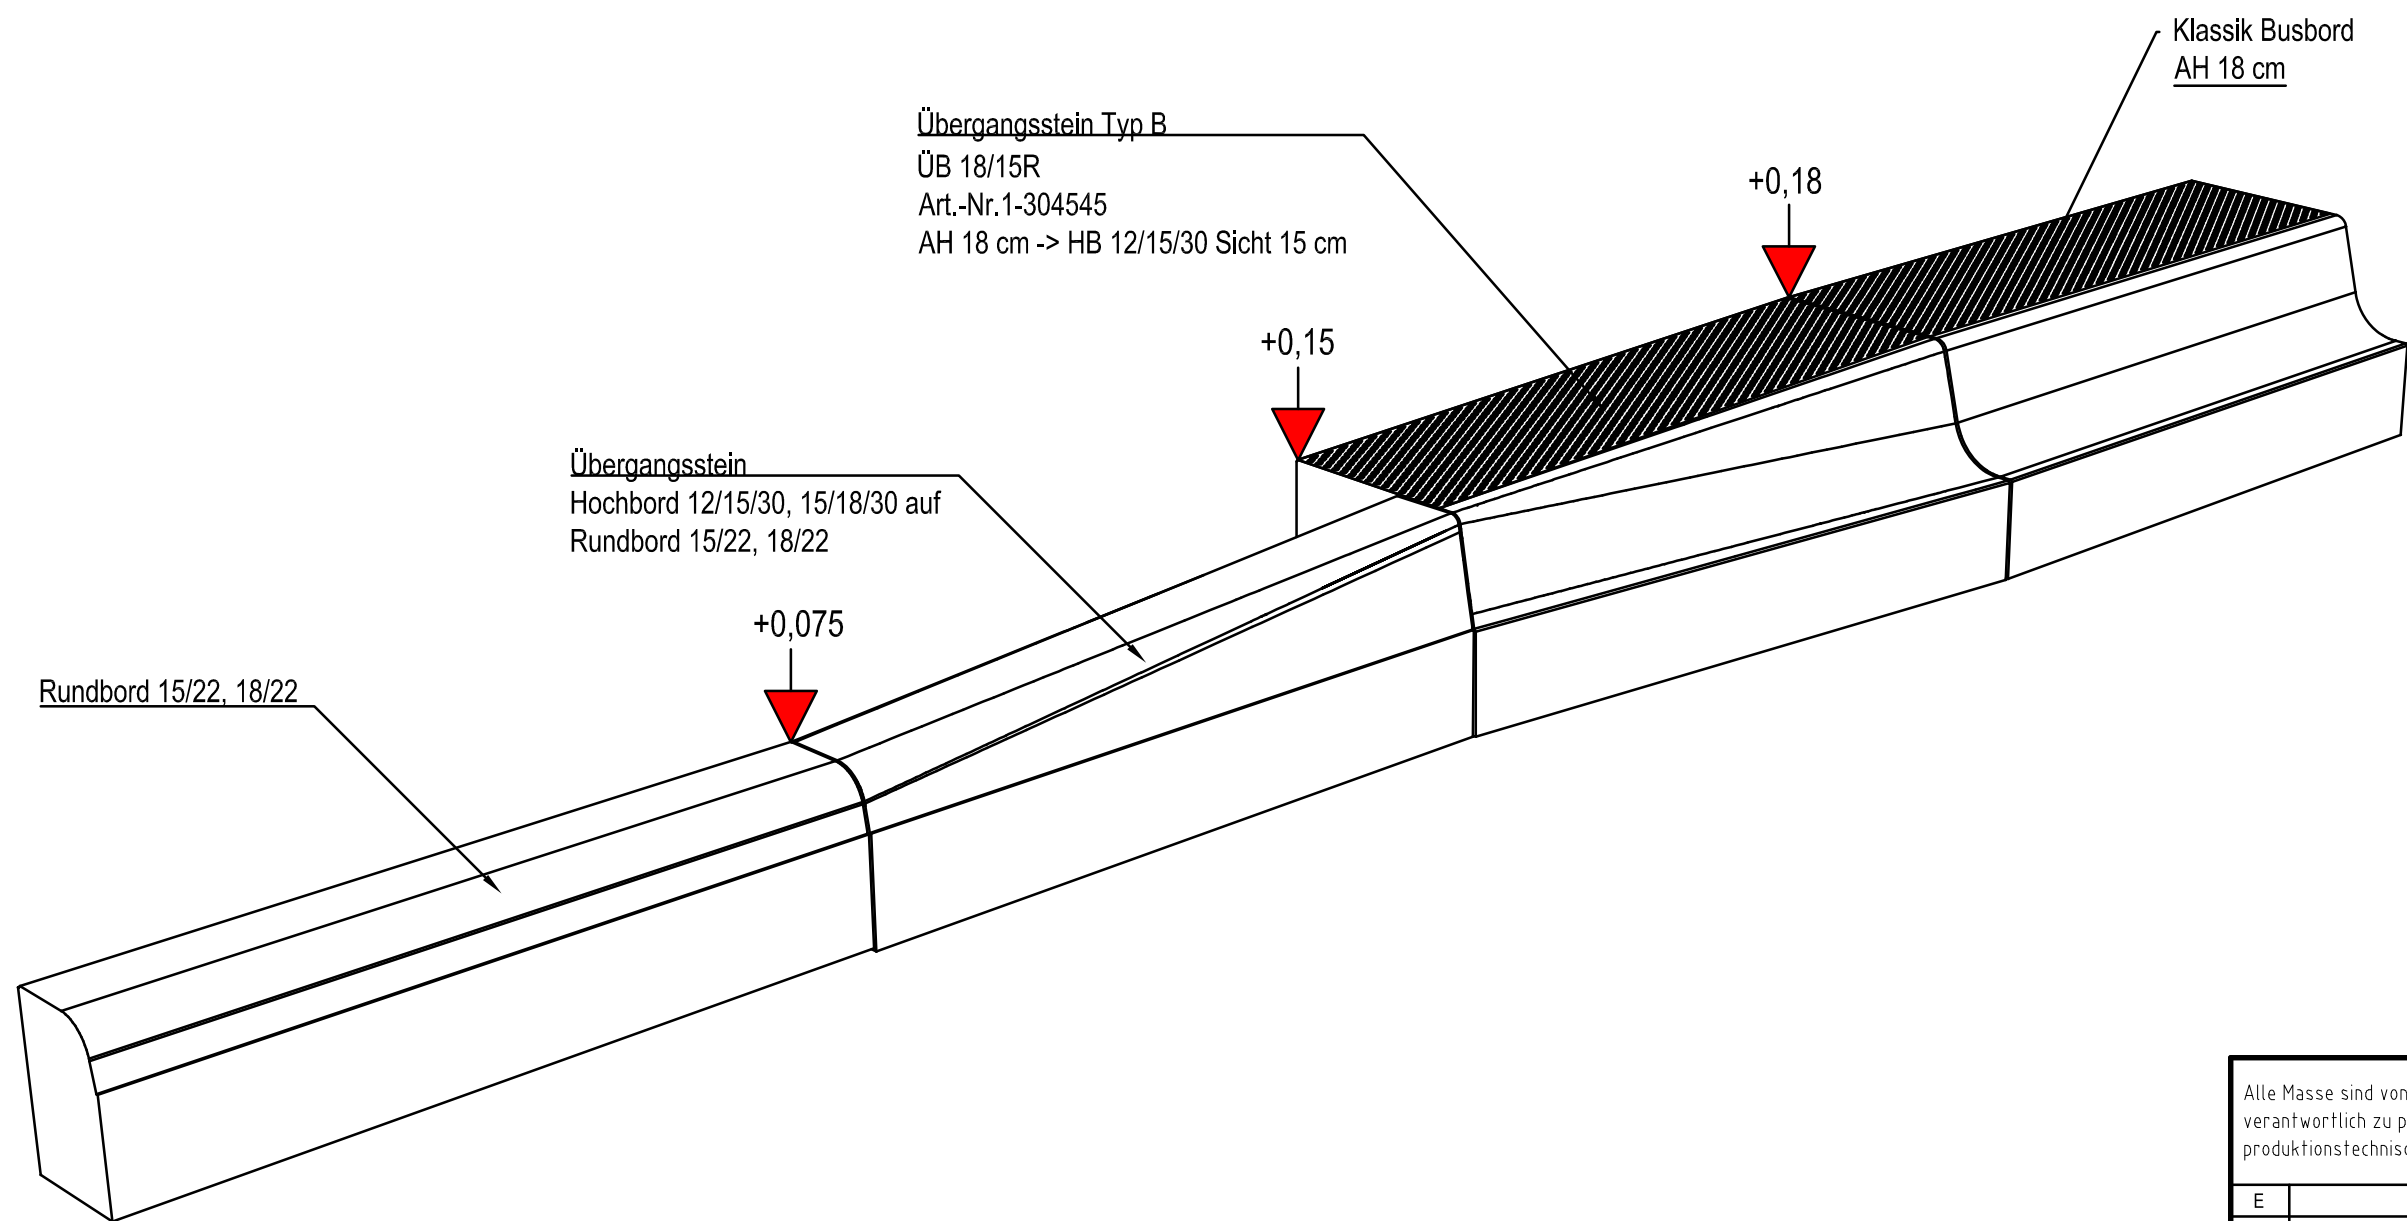


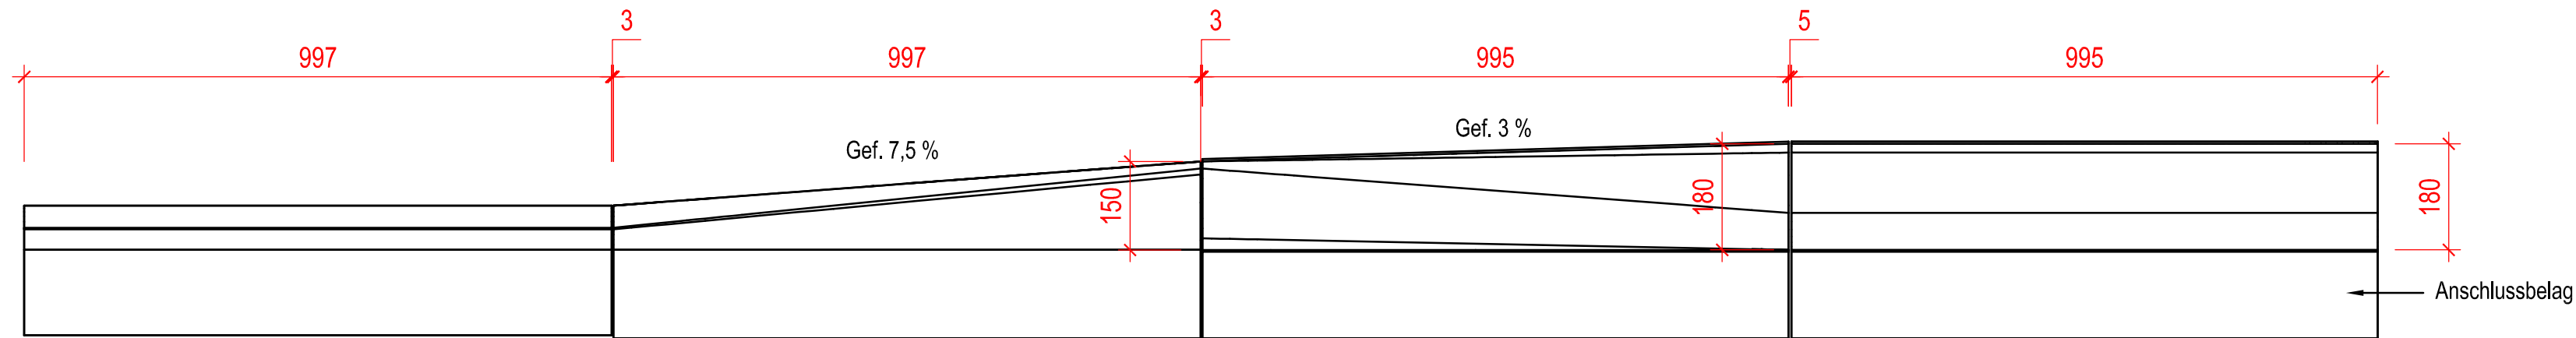

Darstellung zeigt den Stein rechts
Stein links = spiegelbildlich

Kundenvorlage

Alle Masse sind von der ausführenden Firma verantwortlich zu prüfen. Maßtoleranzen sind produktionstechnisch unvermeidbar.				Plan Nr.: PB-002630A_2		Maßstab M 1:10		Masse in mm
						Technische Information		
E					Datum	Name		Barrierefreie Bushaltestellen Übergangsstein Typ B auf RB Sicht 18, 15, 7,5 Busbordstein Klassik AH 18 cm
D				Bearb.	27.09.21	GerstYv		
C				Gepr.				
B				Freig.				
A	Passtücke Pflaster	22.09.17	PBgy					
Zust./Änderung		Datum	Name	 kronimus® Kreativ. Kompetent. Qualität.		PLANBEARBEITUNG Hauptverwaltung 76473 Iffezheim Tel.: 0 72 29 / 69-0 cad@kronimus.de		
Vervielfältigung und Mitteilung an Dritte sind unzulässig. Alle Rechte der §§ 97 ff. UrhG bleiben vorbehalten.								