
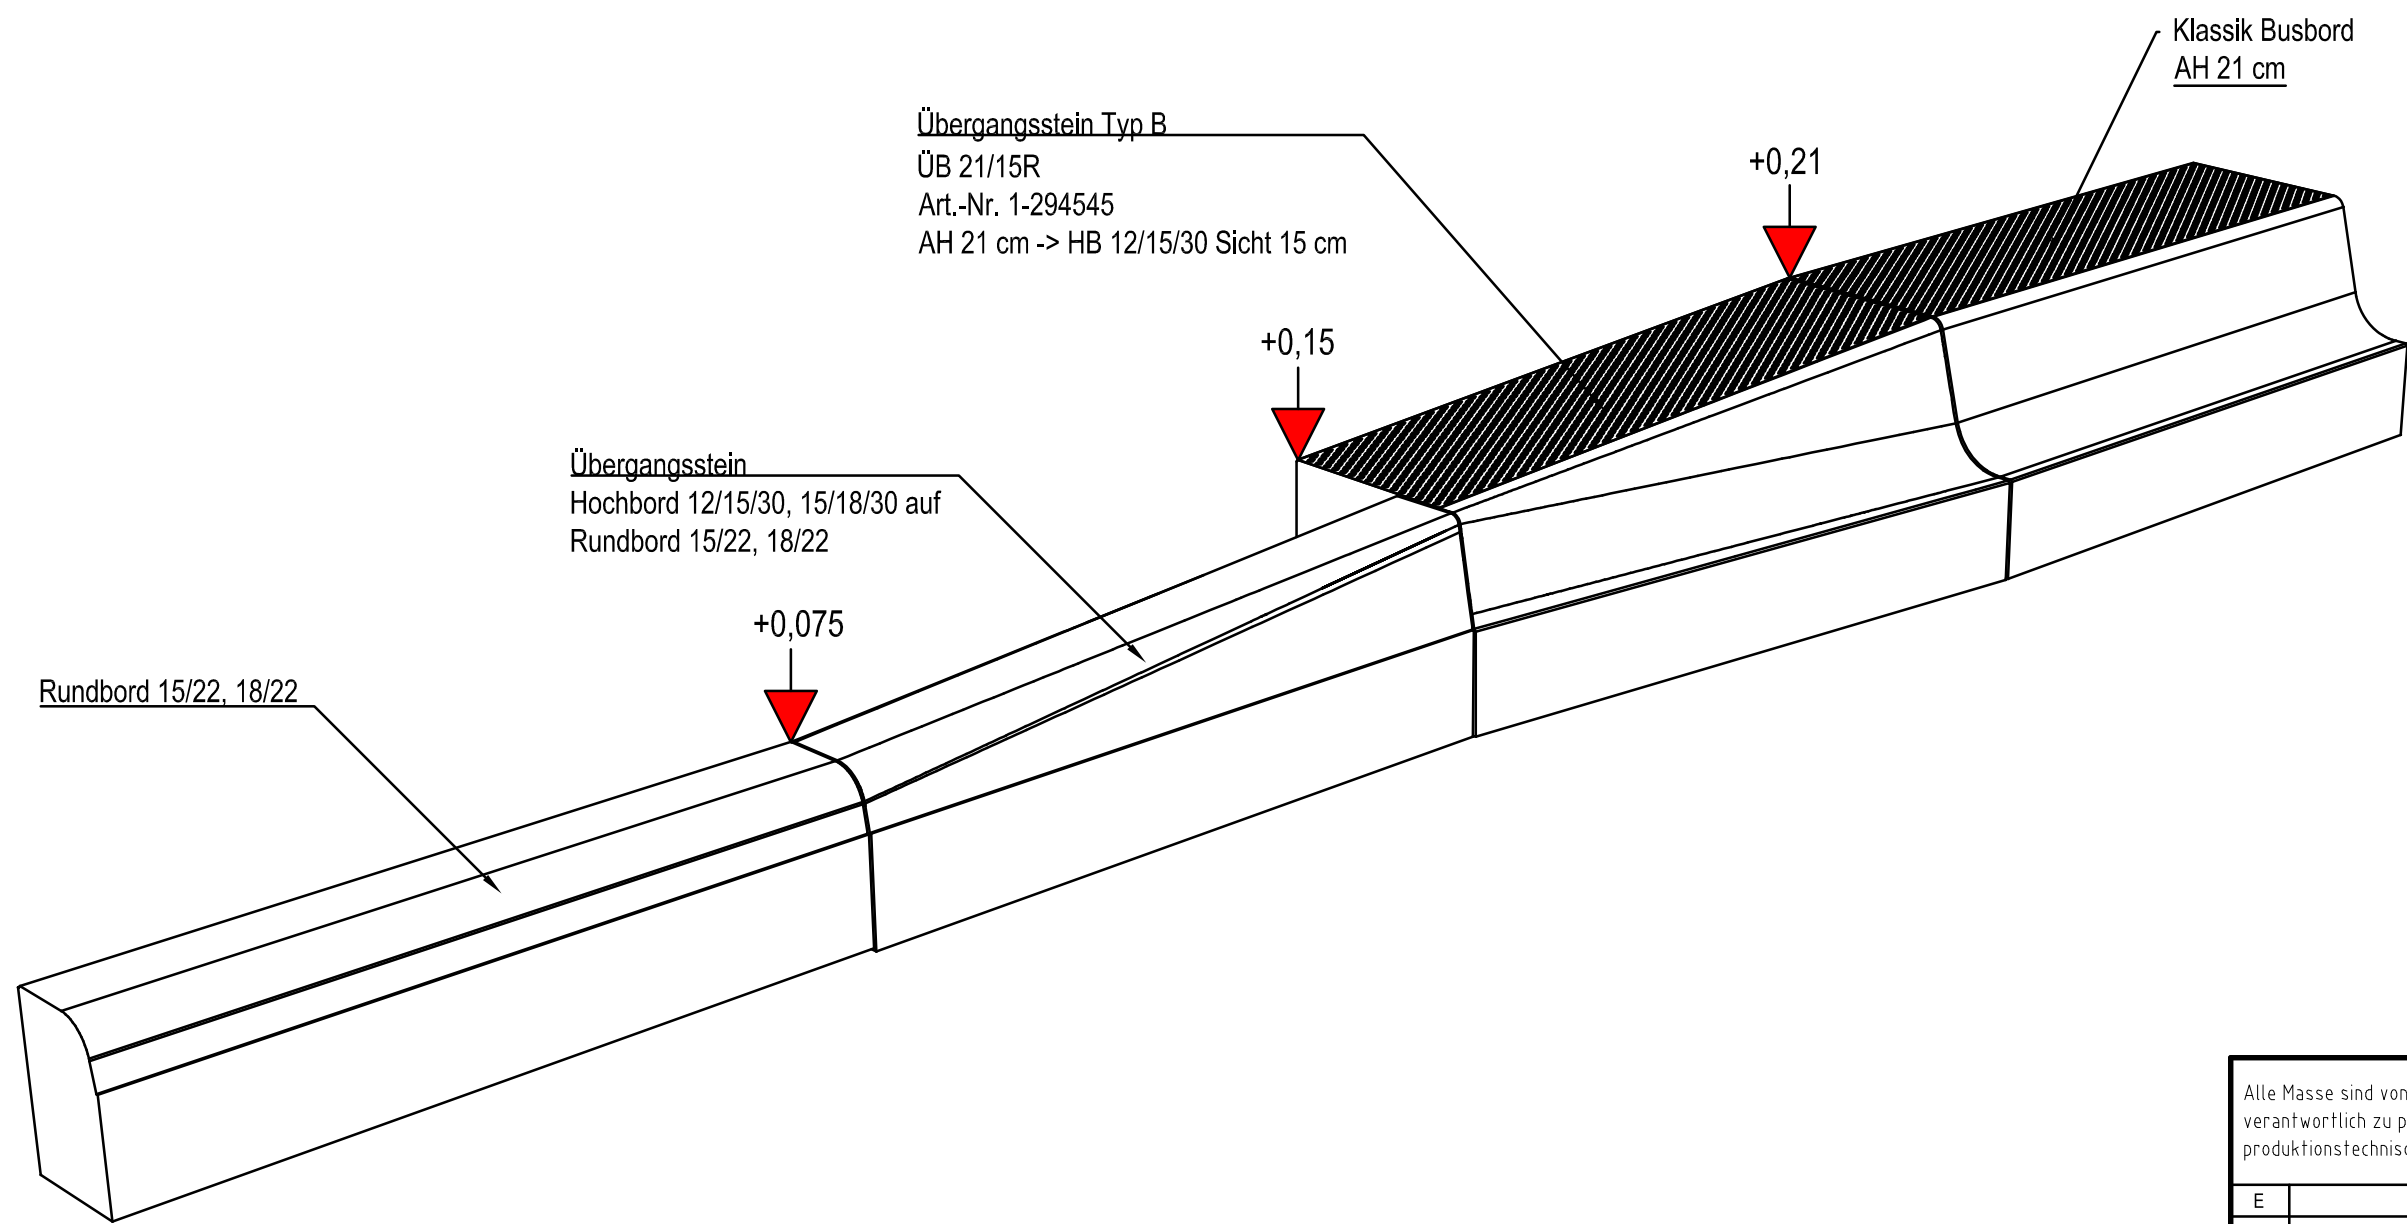


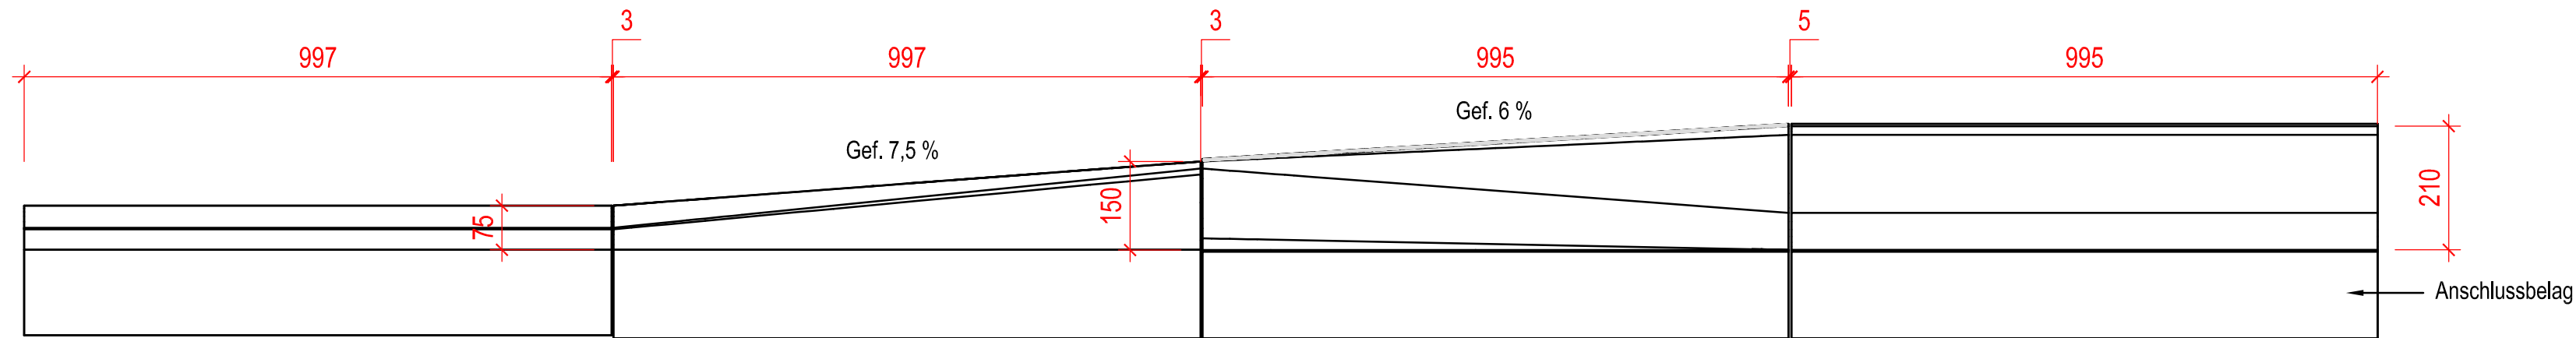

Darstellung zeigt den Stein rechts
Stein links = spiegelbildlich

Kundenvorlage

Alle Masse sind von der ausführenden Firma verantwortlich zu prüfen. Maßtoleranzen sind produktionstechnisch unvermeidbar.				Plan Nr.: PB-002632A_2		Maßstab M 1:10	Masse in mm
E				Datum	Name	Technische Information	
D				Bearb.	28.09.21 GerstYv		
C				Gepr.			
B				Freig.			
A	Passtücke Pflaster	22.09.17	PBgy			Barrierefreie Bushaltestellen Übergangsstein Typ B auf RB Sicht 21, 15, 7,5 Busbordstein Klassik AH 21 cm	
Zust.	Änderung	Datum	Name				
Vervielfältigung und Mitteilung an Dritte sind unzulässig. Alle Rechte der §§ 97 ff. UrhG bleiben vorbehalten.						PLANBEARBEITUNG Hauptverwaltung 76473 Iffezheim Tel.: 0 72 29 / 69-0 cad@kronimus.de	