
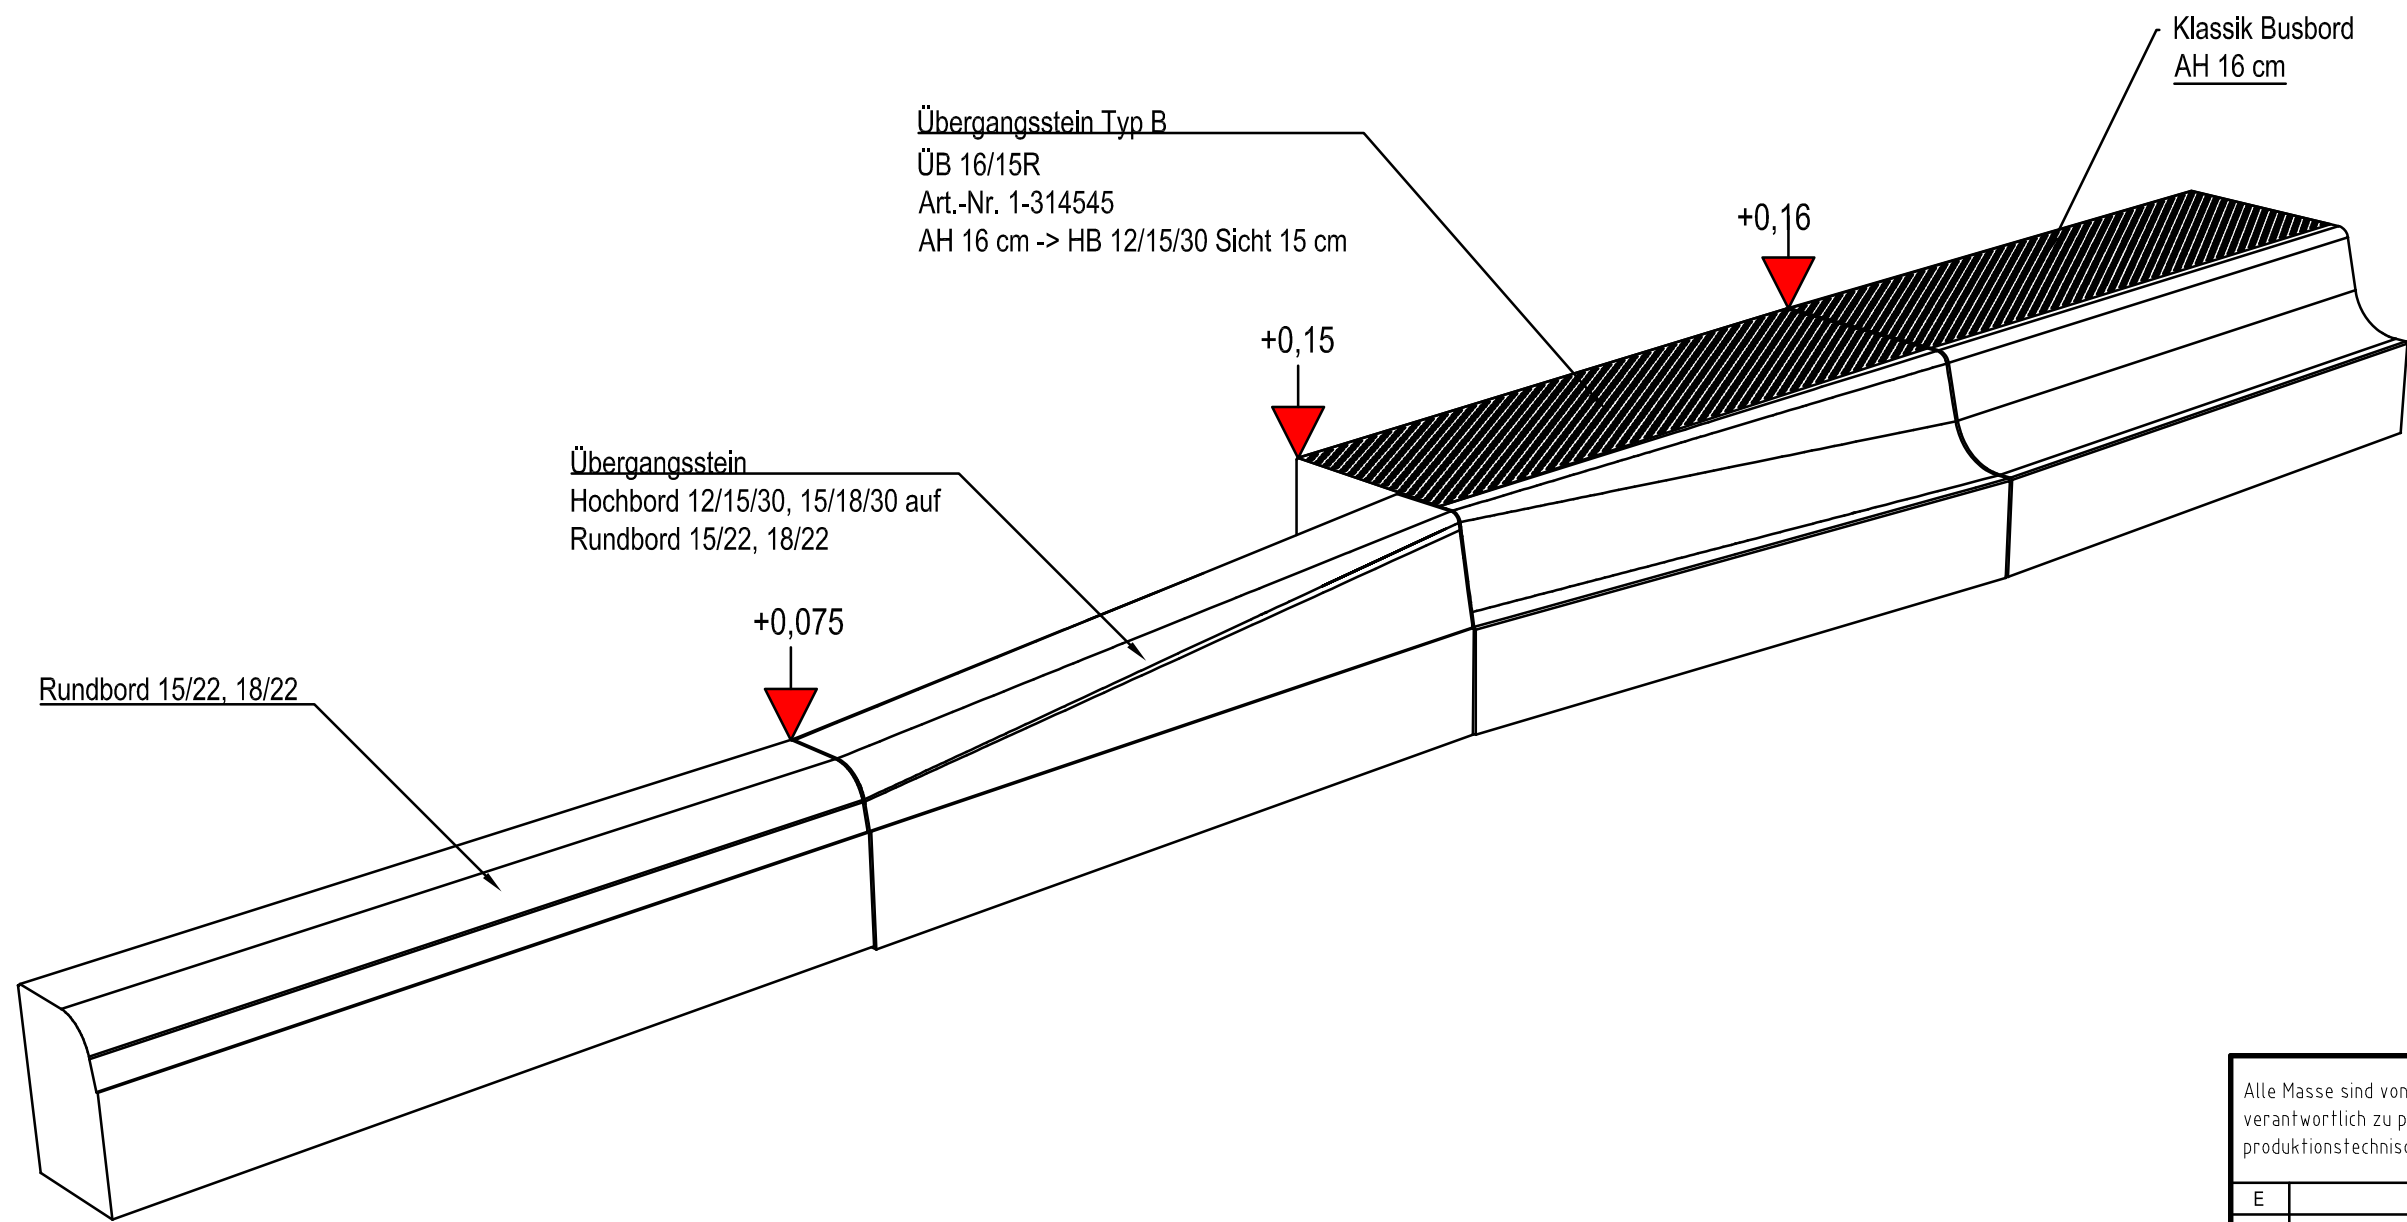


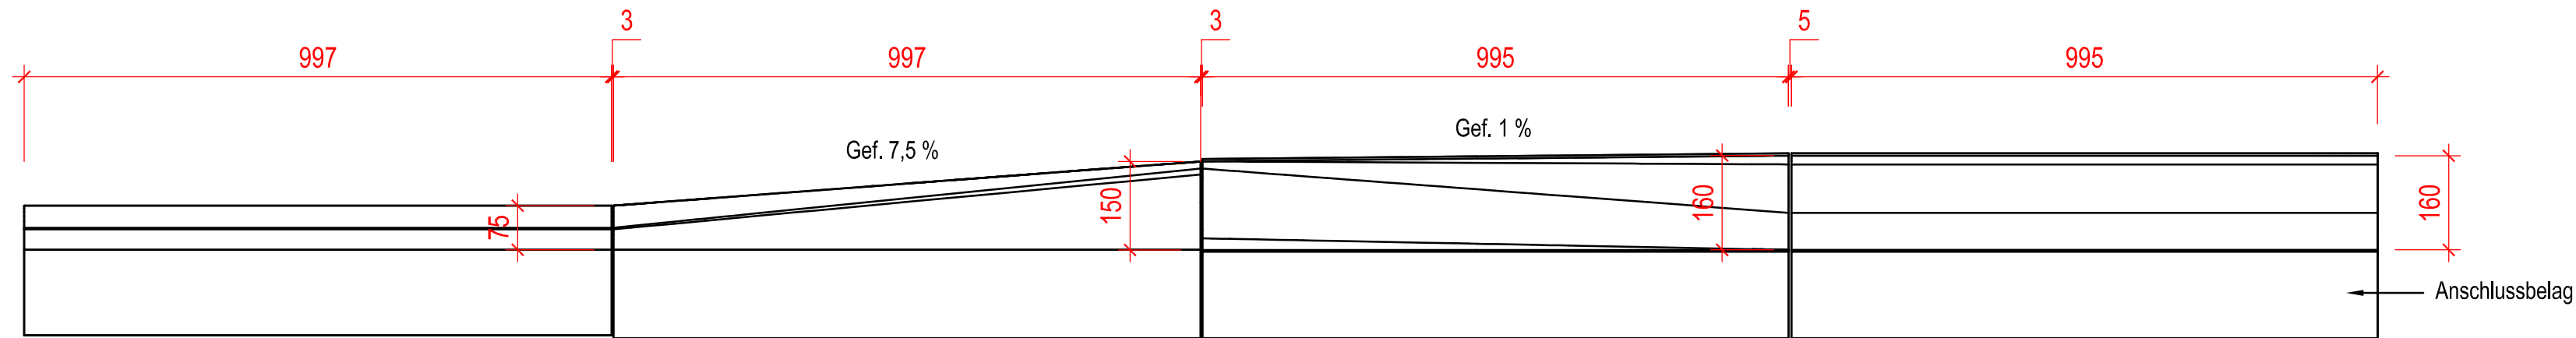

Darstellung zeigt den Stein rechts
Stein links = spiegelbildlich

Kundenvorlage

Alle Maße sind von der ausführenden Firma verantwortlich zu prüfen. Maßtoleranzen sind produktionstechnisch unvermeidbar.				Plan Nr.: PB-002637B_2		Maßstab M 1:10		Masse in mm
						Technische Information		
E					Datum	Name		
D				Bearb.	27.09.21	GerstYv		
C				Gepr.				
B	Passstücke Pflaster	22.09.17	PBgy	Freig.				
A	Artikel Nr.	12.09.17	PBjh					
Zust./Änderung		Datum	Name		 kronimus Kreativ. Kompetent. Qualität. PLANBEARBEITUNG Hauptverwaltung 76473 Iffezheim Tel.: 0 72 29 / 69-0 cad@kronimus.de			
Vervielfältigung und Mitteilung an Dritte sind unzulässig. Alle Rechte der §§ 97 ff. UrhG bleiben vorbehalten.								