
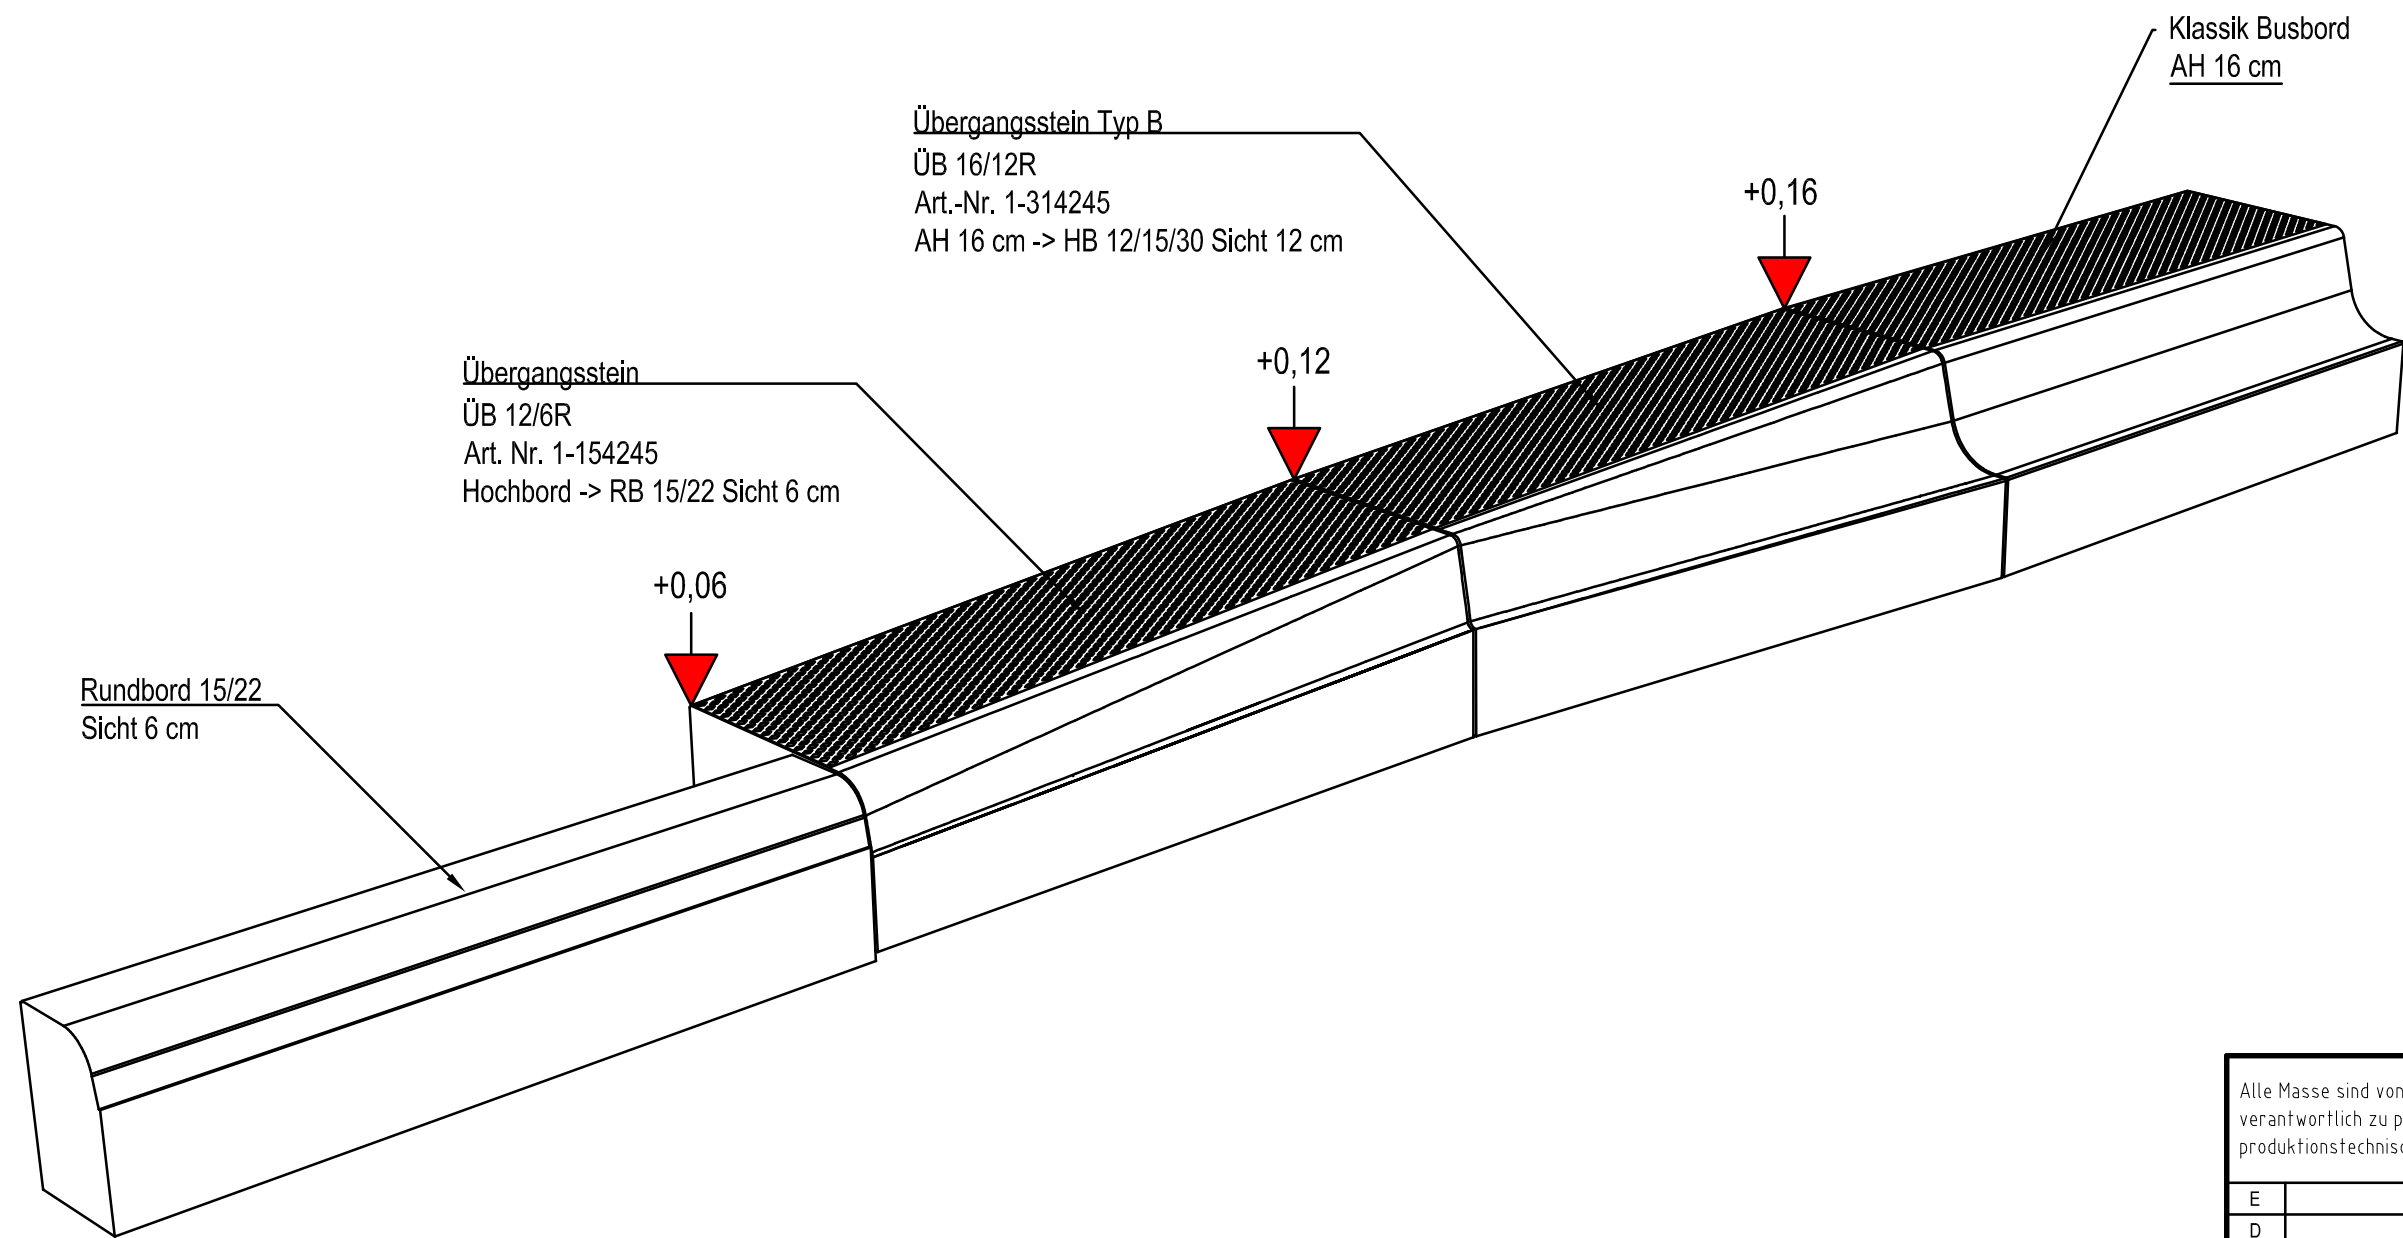


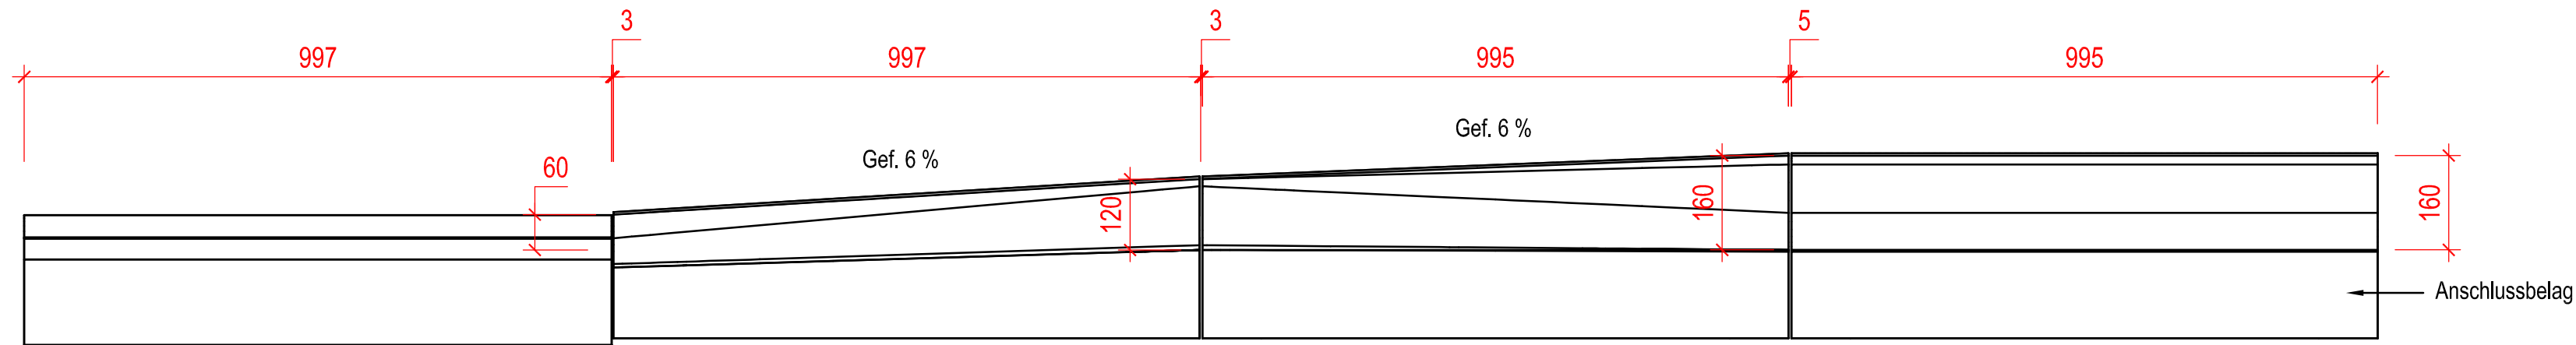

Darstellung zeigt den Stein rechts
Stein links = spiegelbildlich

Kundenvorlage

Alle Masse sind von der ausführenden Firma verantwortlich zu prüfen. Maßtoleranzen sind produktionstechnisch unvermeidbar.				Plan Nr.: PB-002640C_2		Maßstab M 1:10		Masse in mm		
						Technische Information				
E				Datum	Name			Barrierefreie Bushaltestellen Steinsatz Sicht 16, 12, 6 Busbordstein Klassik AH 16 cm Rampe		
D				Bearb.	27.09.21					GerstYv
C	Korrektur AH16-AH06	15.11.18	PBjh	Gepr.						
B	Passstücke Pflaster	22.09.17	PBgy	Freig.						
A	Artikel Nr.	12.09.17	PBjh							
Zust.	Änderung	Datum	Name	 kronimus® Kreativ. Kompetent. Qualität.		PLANBEARBEITUNG Hauptverwaltung 76473 Iffezheim Tel.: 0 72 29 / 69-0 cad@kronimus.de				
Vervielfältigung und Mitteilung an Dritte sind unzulässig. Alle Rechte der §§ 97 ff. UrhG bleiben vorbehalten.										