


Anschluss Barrierefreie Querungshilfe
getrennte oder gemeinsame Ausführung möglich

Übergangstein Typ B
ÜB 18/12R
Art. Nr. 1-304245
AH 18 cm -> HB 12/15/30 Sicht 12 cm

Übergangstein
ÜB 12/6R
Art. Nr. 1-154245
Hochbord -> RB 15/22 Sicht 6 cm

Klassik Busbord
AH 18 cm

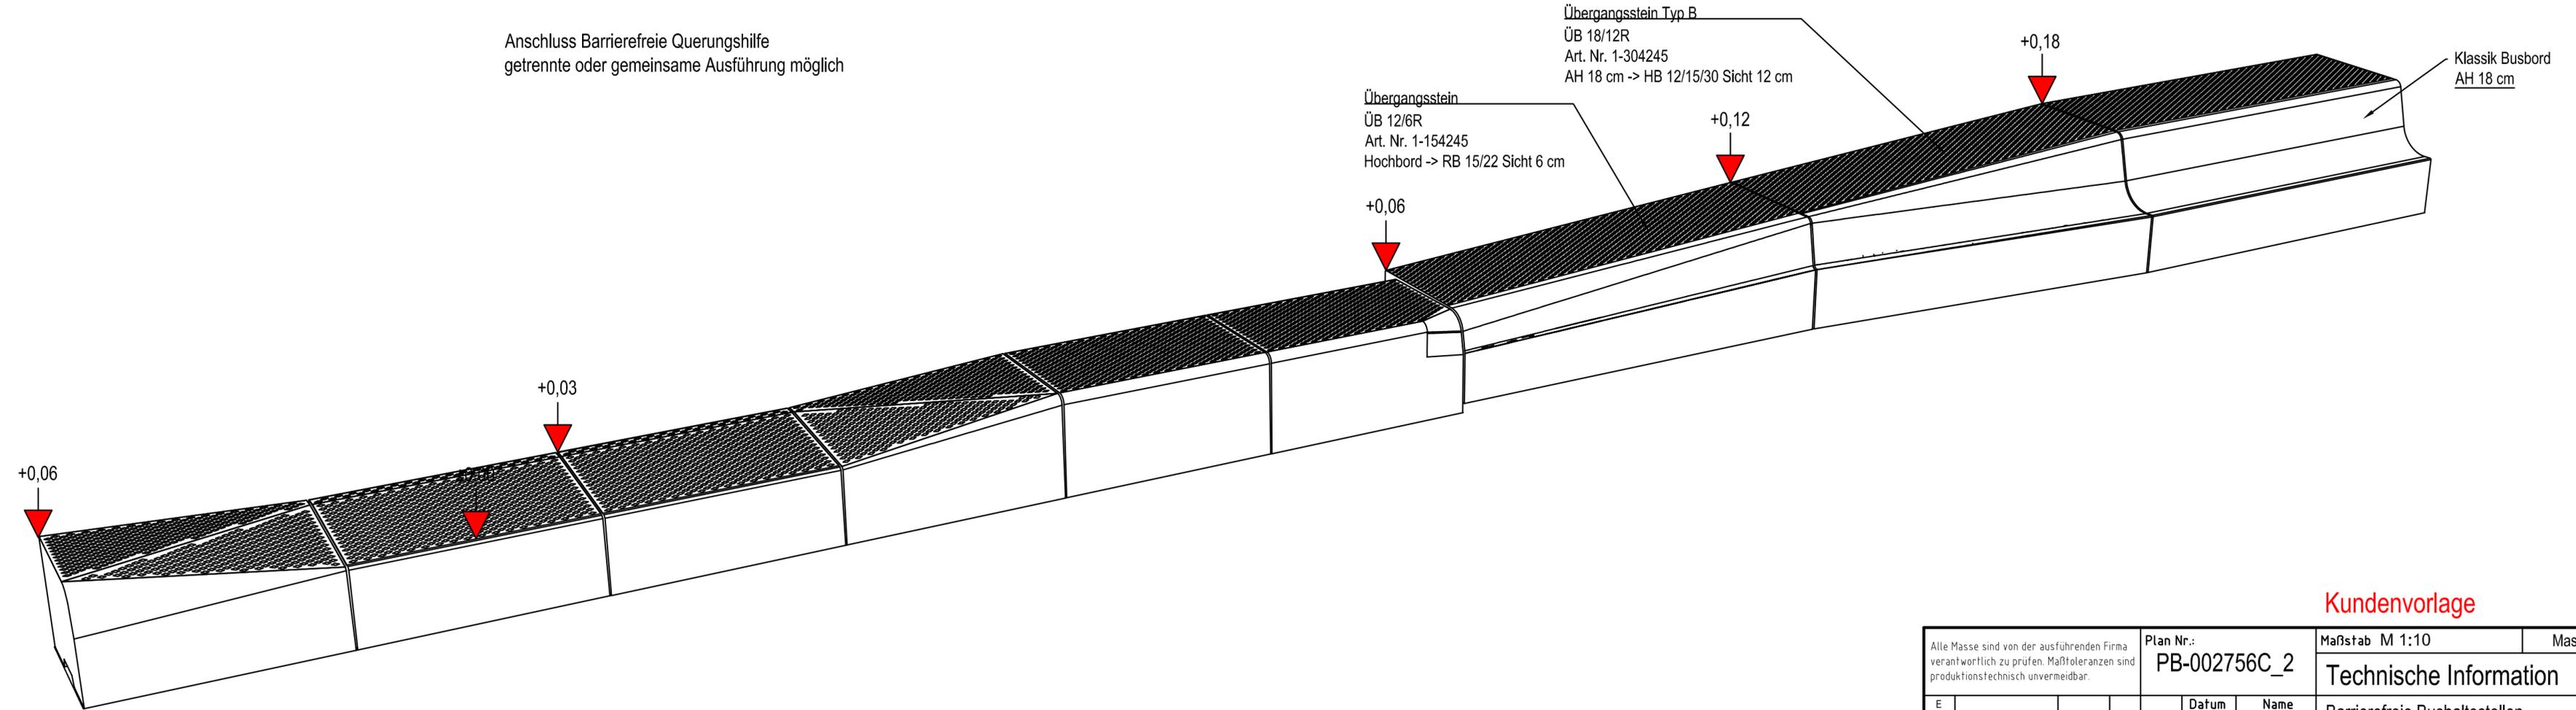

Darstellung zeigt den Steinsatz rechts
Steinsatz links = spiegelbildlich

Kundenvorlage

Alle Maße sind von der ausführenden Firma verantwortlich zu prüfen. Maßtoleranzen sind produktionstechnisch unvermeidbar.		Plan Nr.: PB-002756C_2	Maßstab M 1:10	Masse in mm
E		Datum	Name	
D		Bearb.	27.09.21	GerstYv
C	Korrektur AH18-AH06	15.11.18	PBjh	Gepr.
B	TR30x30_AR43	21.11.17	PBgy	Freig.
A	Passstücke Pflaster/BLP	22.09.17	PBgy	
Zust.	Anderung	Datum	Name	
Vervielfältigung und Mitteilung an Dritte sind unzulässig. Alle Rechte der §§ 97 ff. UrHG bleiben vorbehalten.				PLANBEARBEITUNG Hauptverwaltung 76473 Ifz zheim Tel.: 0 72 297 69-0 cad@kronimus.de