


Anschluss Barrierefreie Querungshilfe  
getrennte oder gemeinsame Ausführung möglich

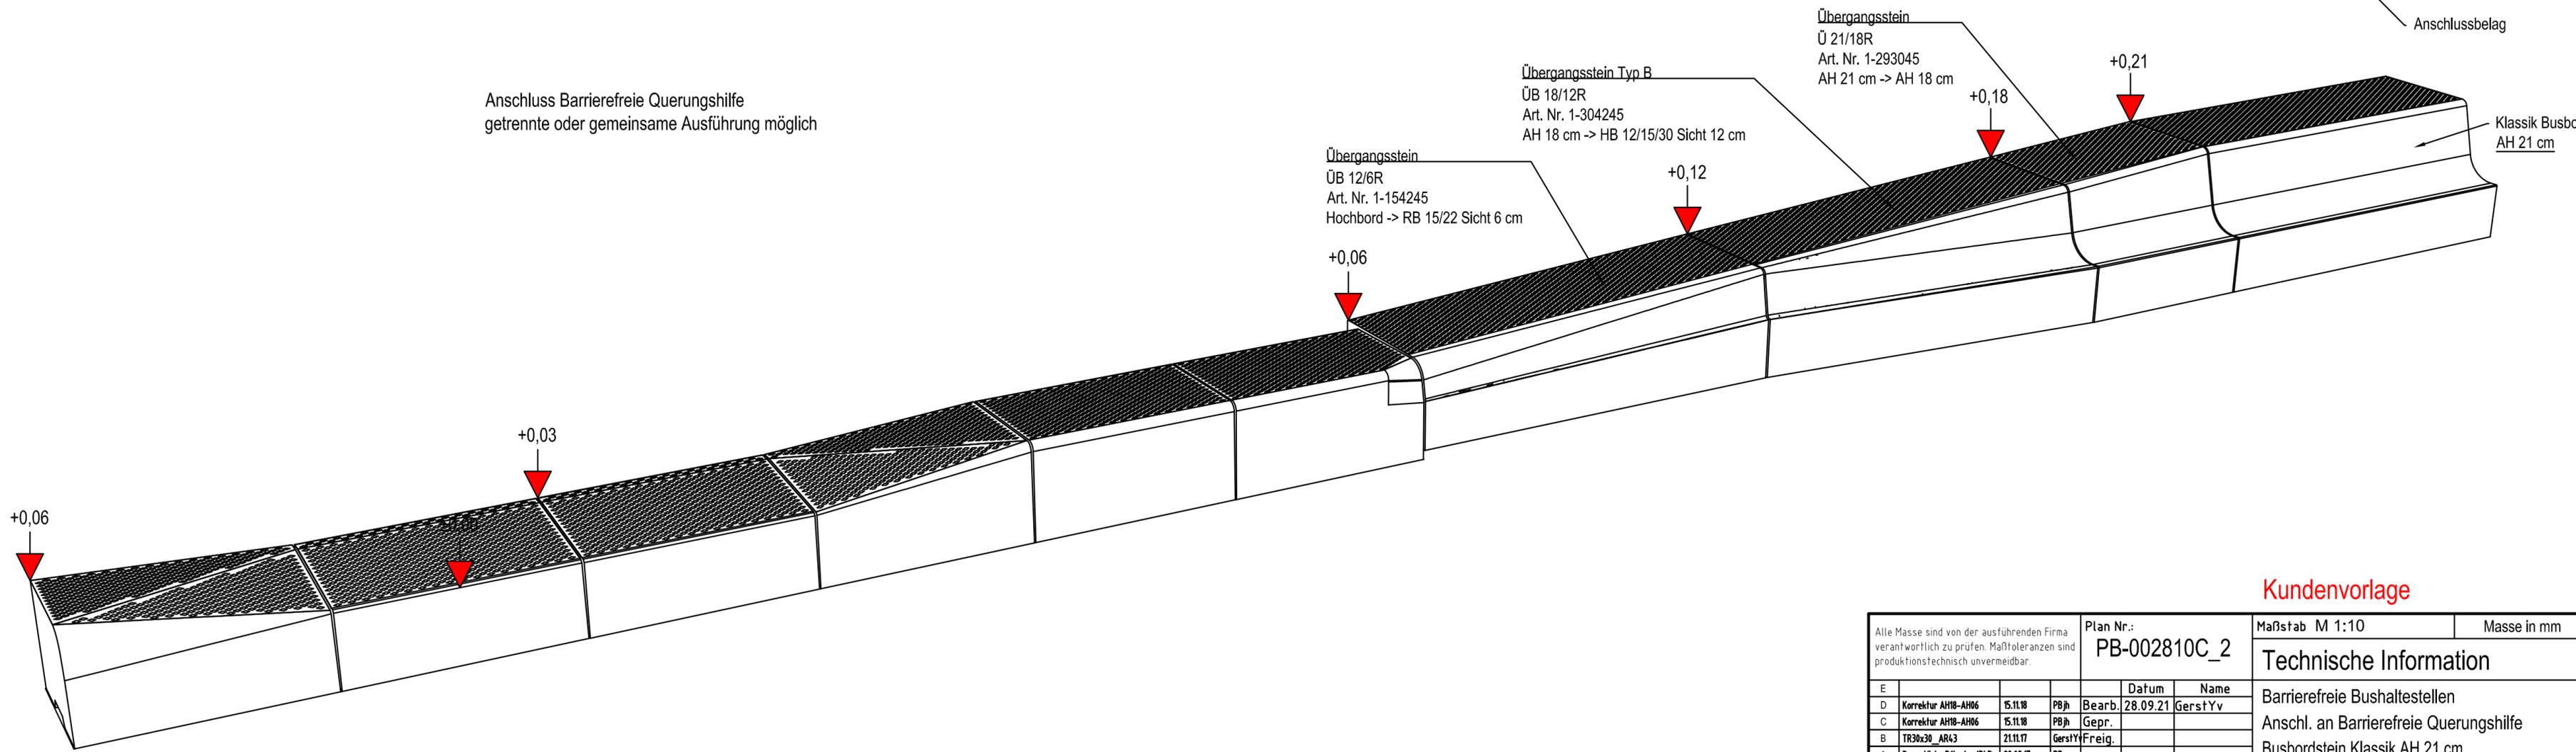

Darstellung zeigt den Steinsatz rechts  
Steinsatz links = spiegelbildlich

**Kundenvorlage**

Alle Maße sind von der ausführenden Firma verantwortlich zu prüfen. Maßtoleranzen sind produktionstechnisch unvermeidbar.		Plan Nr.: <b>PB-002810C_2</b>	Maßstab M 1:10	Masse in mm
<b>Technische Information</b>				
Barrierefreie Bushaltestellen				
Anschl. an Barrierefreie Querungshilfe				
Busbordstein Klassik AH 21 cm				
E			Datum	Name
D	Korrektur AH18-AH06	15.11.18	PBjh Bearb.	28.09.21 GerstYv
C	Korrektur AH18-AH06	15.11.18	PBjh Gepr.	
B	TR30x30_AR43	21.11.17	GerstYv Freig.	
A	Passstücke Pflaster/BLP	22.09.17	PBgy	
Zust.	Änderung	Datum	Name	
PLANBEARBEITUNG Hauptverwaltung 76473 Iffezheim Tel.: 0 72 29 / 69-0 cad@kronimus.de				
<small>Vervielfältigung und Mitteilung an Dritte sind unzulässig.          Alle Rechte der §§ 97 ff. UrhG bleiben vorbehalten.</small>				