
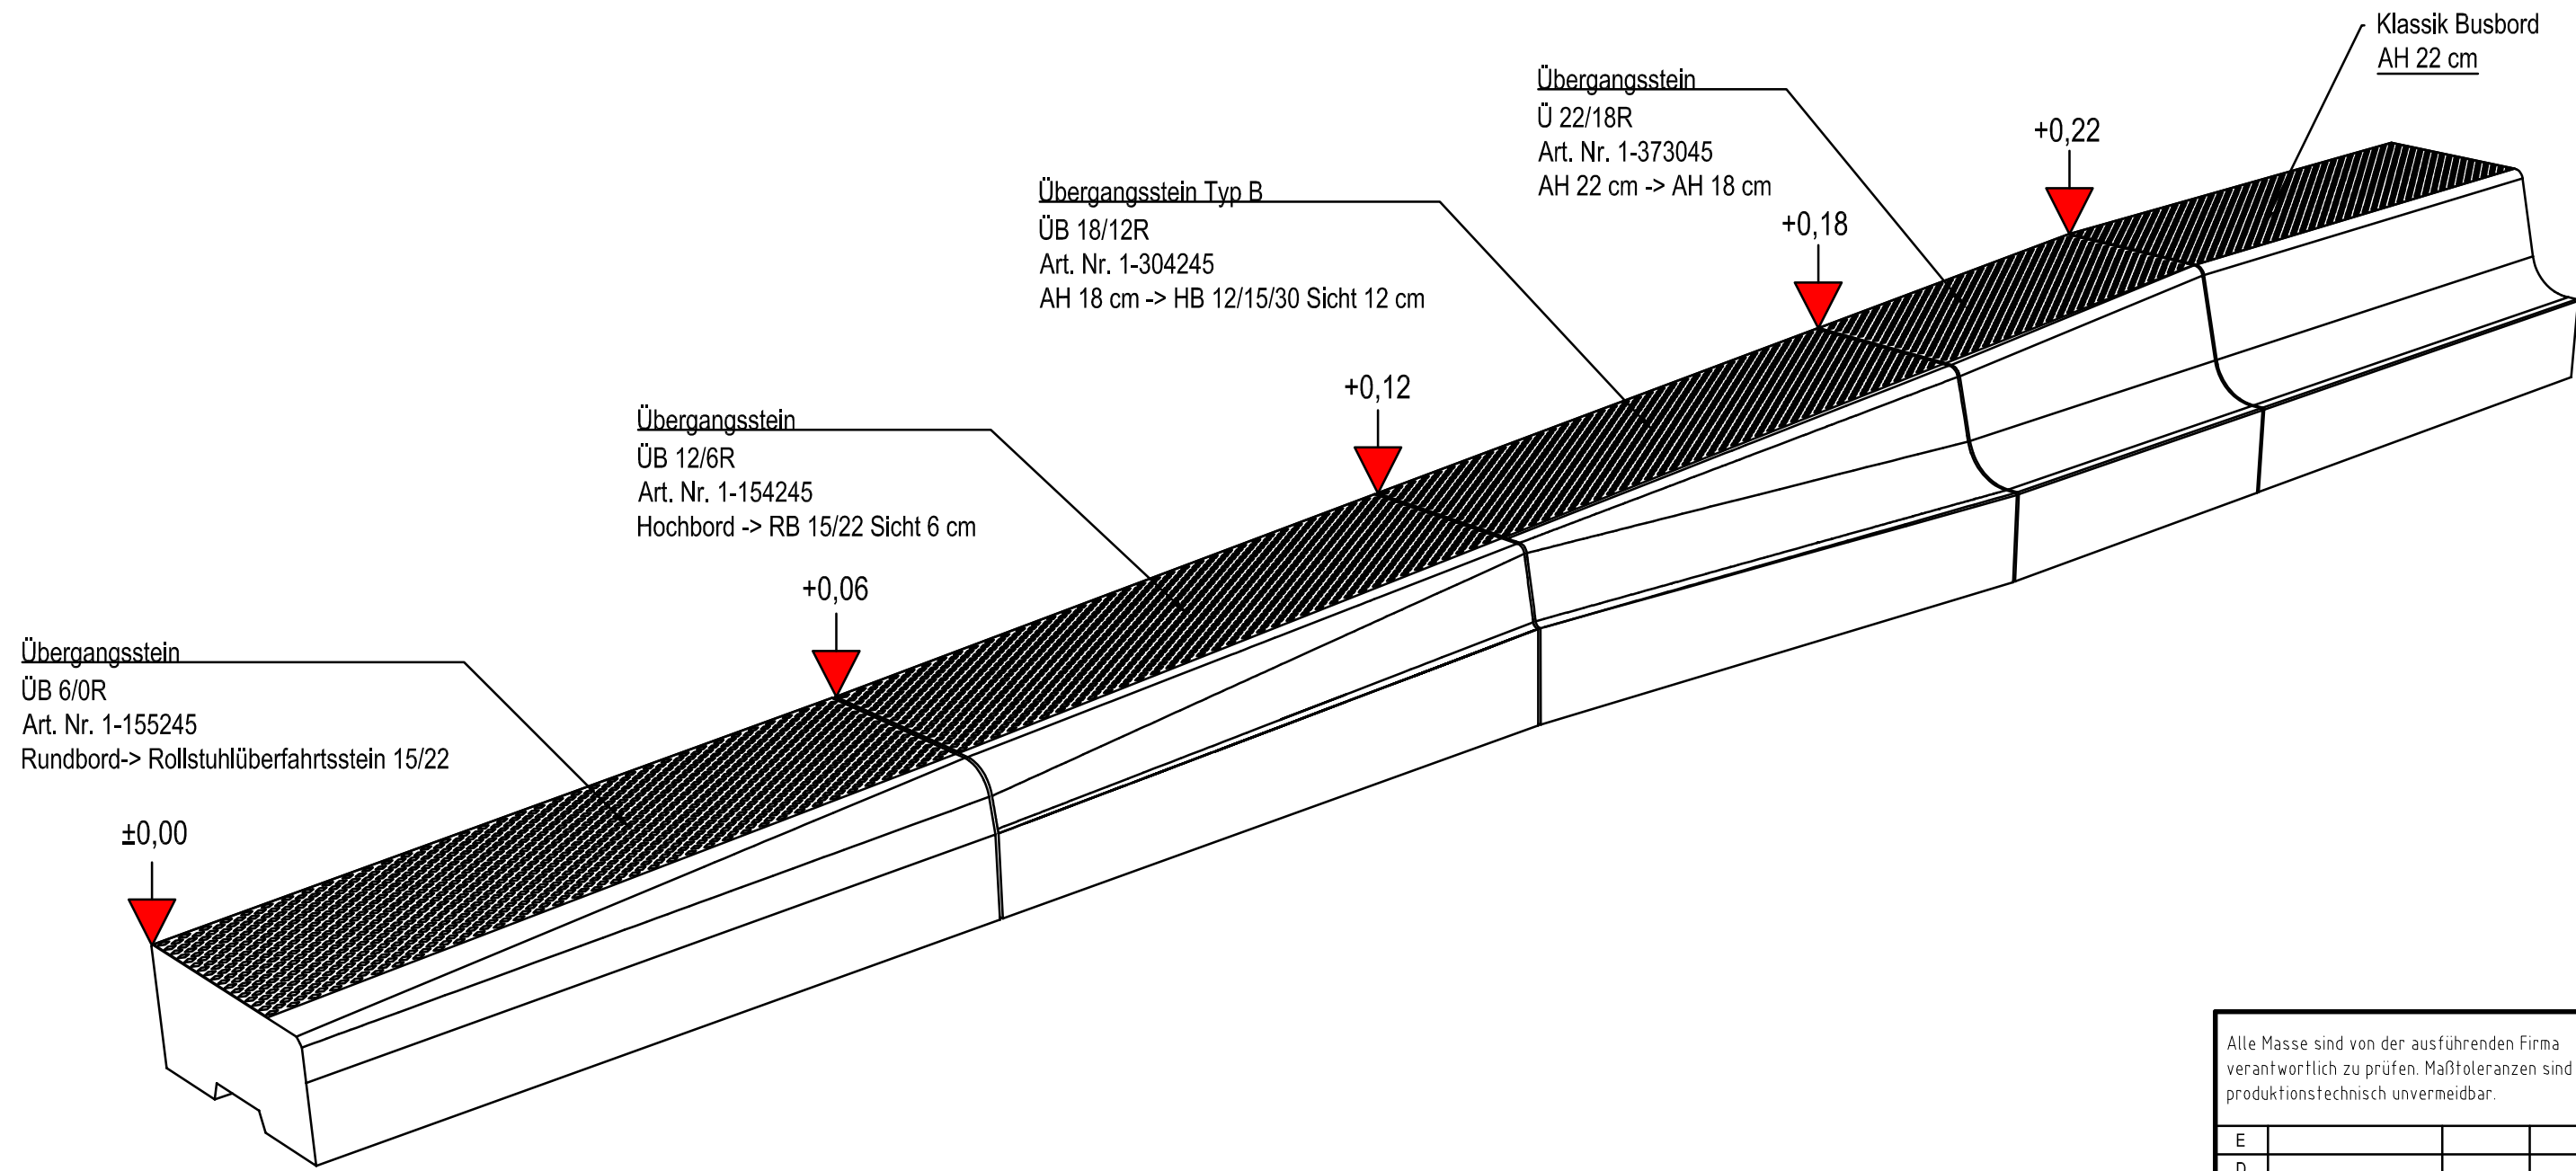


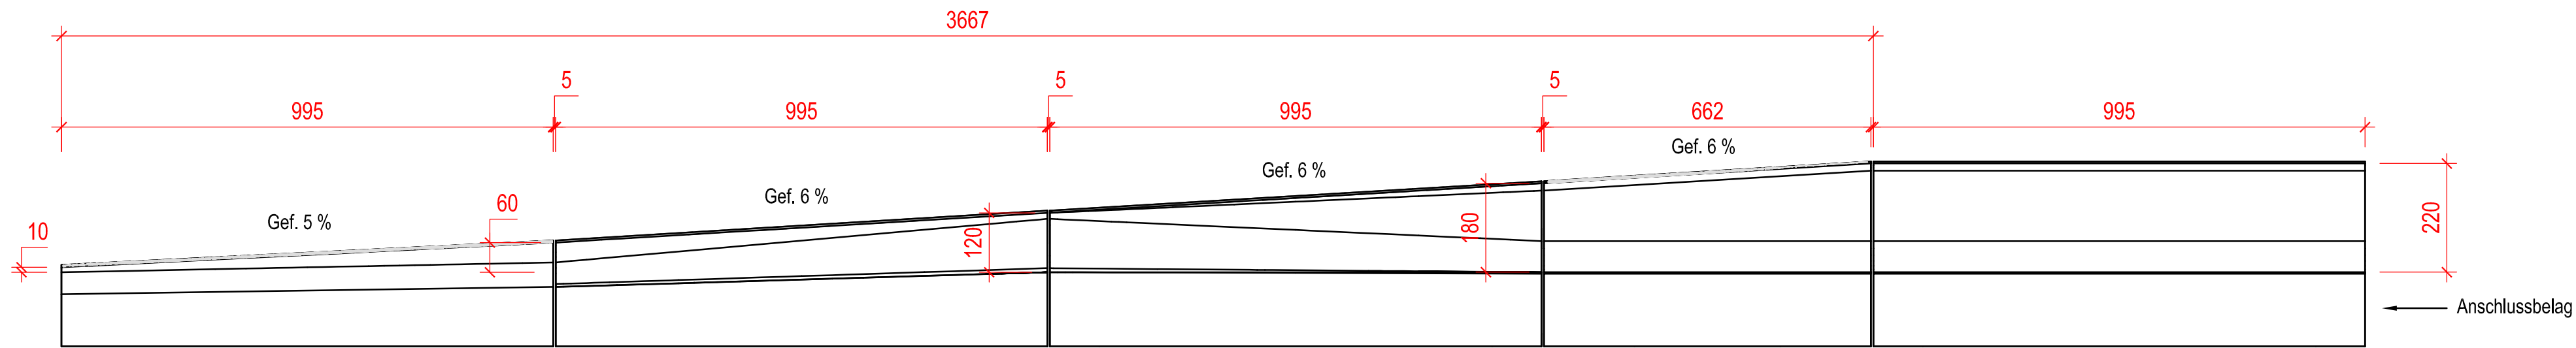

Darstellung zeigt den Steinsatz rechts
Steinsatz links = spiegelbildlich

Kundenvorlage

Alle Masse sind von der ausführenden Firma verantwortlich zu prüfen. Maßtoleranzen sind produktionstechnisch unvermeidbar.				Plan Nr.: PB-003036B_2		Maßstab	M 1:10	Masse in mm
						Technische Information		
E					Datum	Name		
D				Bearb.	12.09.17	JauchBe		
C				Gepr.				
B	Korrektur AH18-AH06	15.11.18	PBjh	Freig.				
A	Passstücke Pflaster	22.09.17	PBgy					
Zust.	Änderung	Datum	Name	 kronimus Kreativ. Kompetent. Qualität.				
Vervielfältigung und Mitteilung an Dritte sind unzulässig. Alle Rechte der §§ 97 ff. UrhG bleiben vorbehalten.								
				PLANBEARBEITUNG Hauptverwaltung 76473 Iffezheim Tel.: 0 72 29 / 69-0 cad@kronimus.de				