


Anschluss Barrierefreie Querungshilfe  
getrennte oder gemeinsame Ausführung möglich

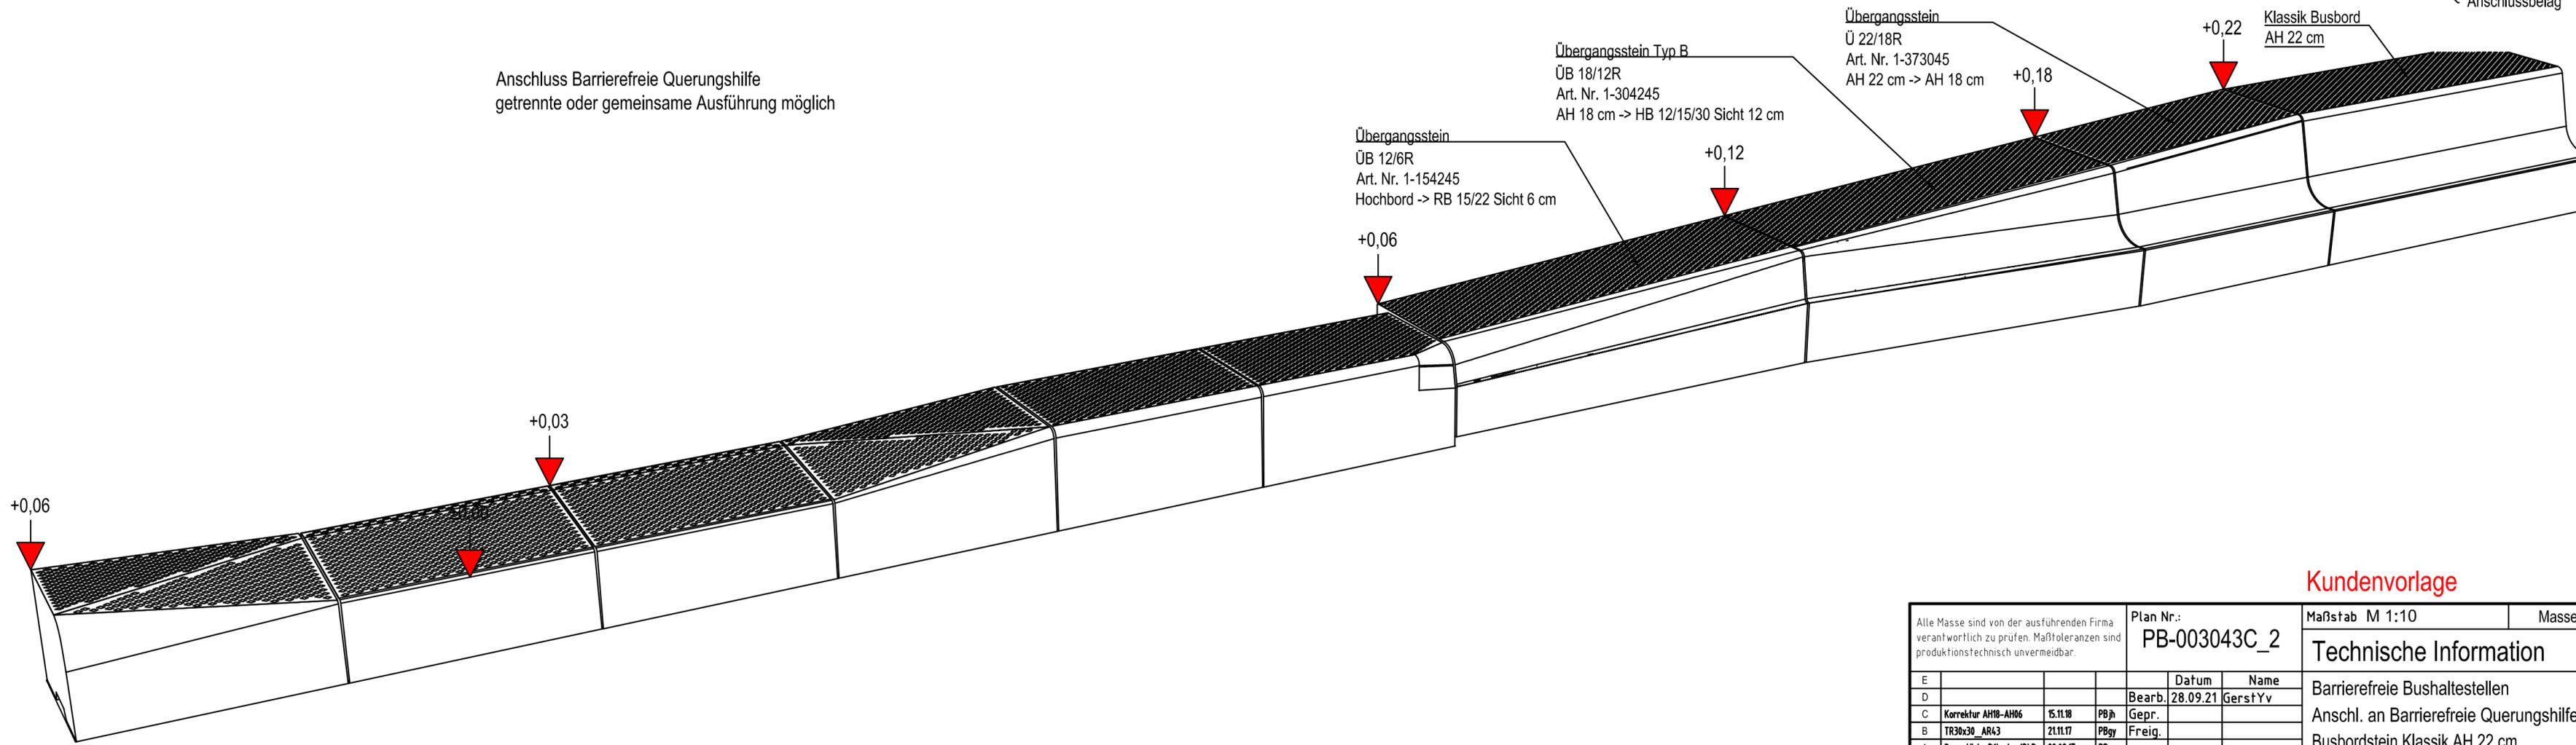

Übergangstein Typ B  
ÜB 18/12R  
Art. Nr. 1-304245  
AH 18 cm -> HB 12/15/30 Sicht 12 cm

Übergangstein  
ÜB 12/6R  
Art. Nr. 1-154245  
Hochbord -> RB 15/22 Sicht 6 cm

Übergangstein  
Ü 22/18R  
Art. Nr. 1-373045  
AH 22 cm -> AH 18 cm

Klassik Busbord  
AH 22 cm

Anschlussbelag

Kundenvorlage

Alle Masse sind von der ausführenden Firma verantwortlich zu prüfen. Maßtoleranzen sind produktionstechnisch unvermeidbar.		Plan Nr.: <b>PB-003043C_2</b>	Maßstab M 1:10	Masse in mm
<b>Technische Information</b>				
Barrierefreie Bushaltestellen				
Anschl. an Barrierefreie Querungshilfe				
Busbordstein Klassik AH 22 cm				
E			Datum	Name
D			Bearb. 28.09.21	GerstYv
C	Korrektur AH18-AH06	15.11.18	PBjh	Gepr.
B	TR30x30_AR43	21.11.17	PBgy	Freig.
A	Passstücke Pflaster/BLP	22.09.17	PBgy	
Zust.	Änderung	Datum	Name	
Vervielfältigung und Mitteilung an Dritte sind unzulässig. Alle Rechte der §§ 97 ff. UrhG bleiben vorbehalten.				
			 <b>kronimus</b> <small>Kreativ. Kompetent. Qualität.</small>	
<small>PLANBEARBEITUNG Hauptverwaltung 76473 Iffezheim Tel.: 0 72 29 / 69 - 0 cad@kronimus.de</small>				

Darstellung zeigt den Steinsatz rechts  
Steinsatz links = spiegelbildlich