


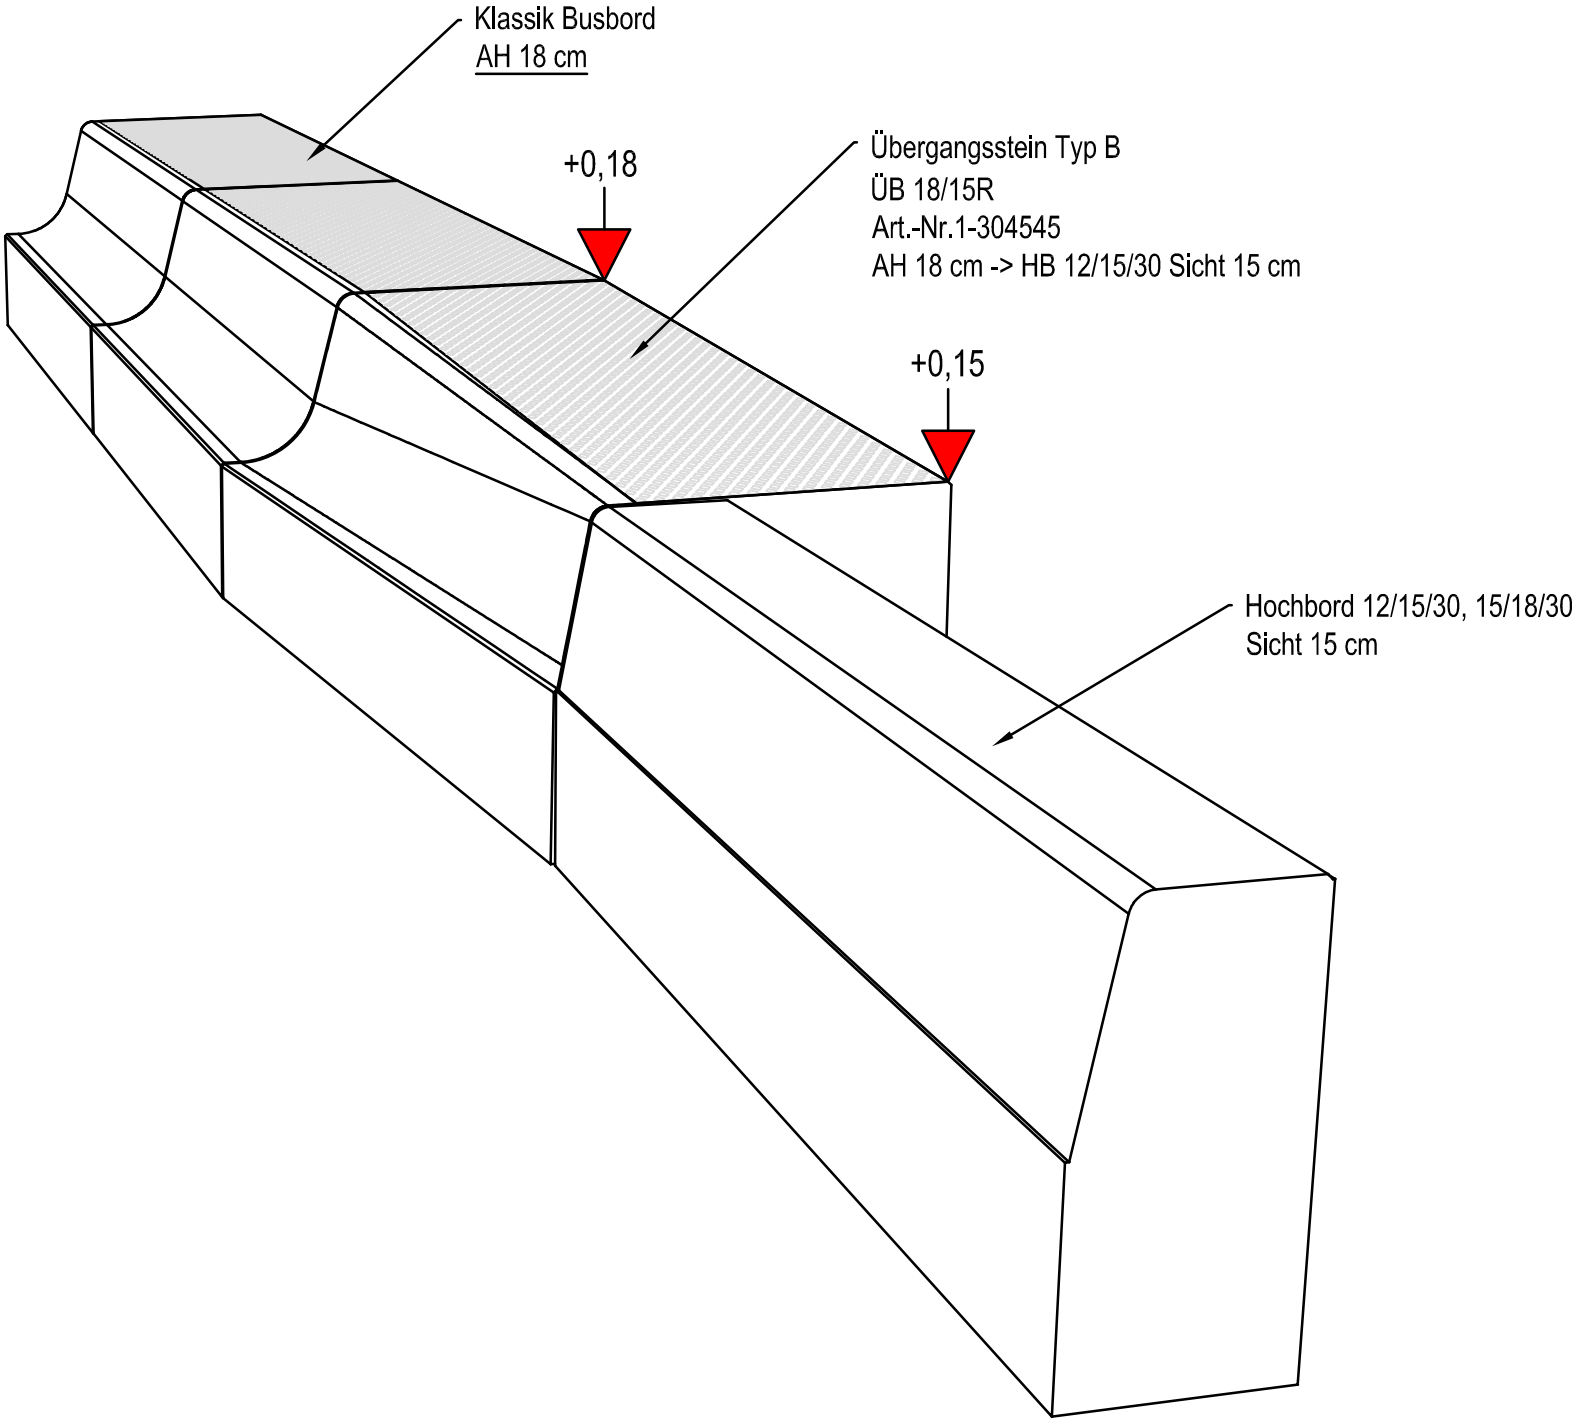

Darstellung zeigt den Stein links
Stein rechts = spiegelbildlich

Kundenvorlage

Alle Masse sind von der ausführenden Firma verantwortlich zu prüfen. Maßtoleranzen sind produktionstechnisch unvermeidbar.				Plan Nr.: PB-003086_2		Maßstab M 1:		Masse in cm	
						Technische Information		Barrierefreie Bushaltestellen Hauptmerkmal Übergangsstein Typ B Sicht 18, 15 Busbordstein Klassik AH 18 cm	
E				Datum	Name				
D				Bearb. 21.09.21	GerstYv				
C				Gepr.					
B				Freig.					
A									
Zust.		Änderung		Datum	Name	kronimus[®] Kreativ. Kompetent. Qualität.		PLANBEARBEITUNG Hauptverwaltung 76473 Iffezheim Tel.: 0 72 29/ 69-0 cad@kronimus.de	
Vervielfältigung und Mitteilung an Dritte sind unzulässig. Alle Rechte der §§ 97 ff. UrhG bleiben vorbehalten.									