
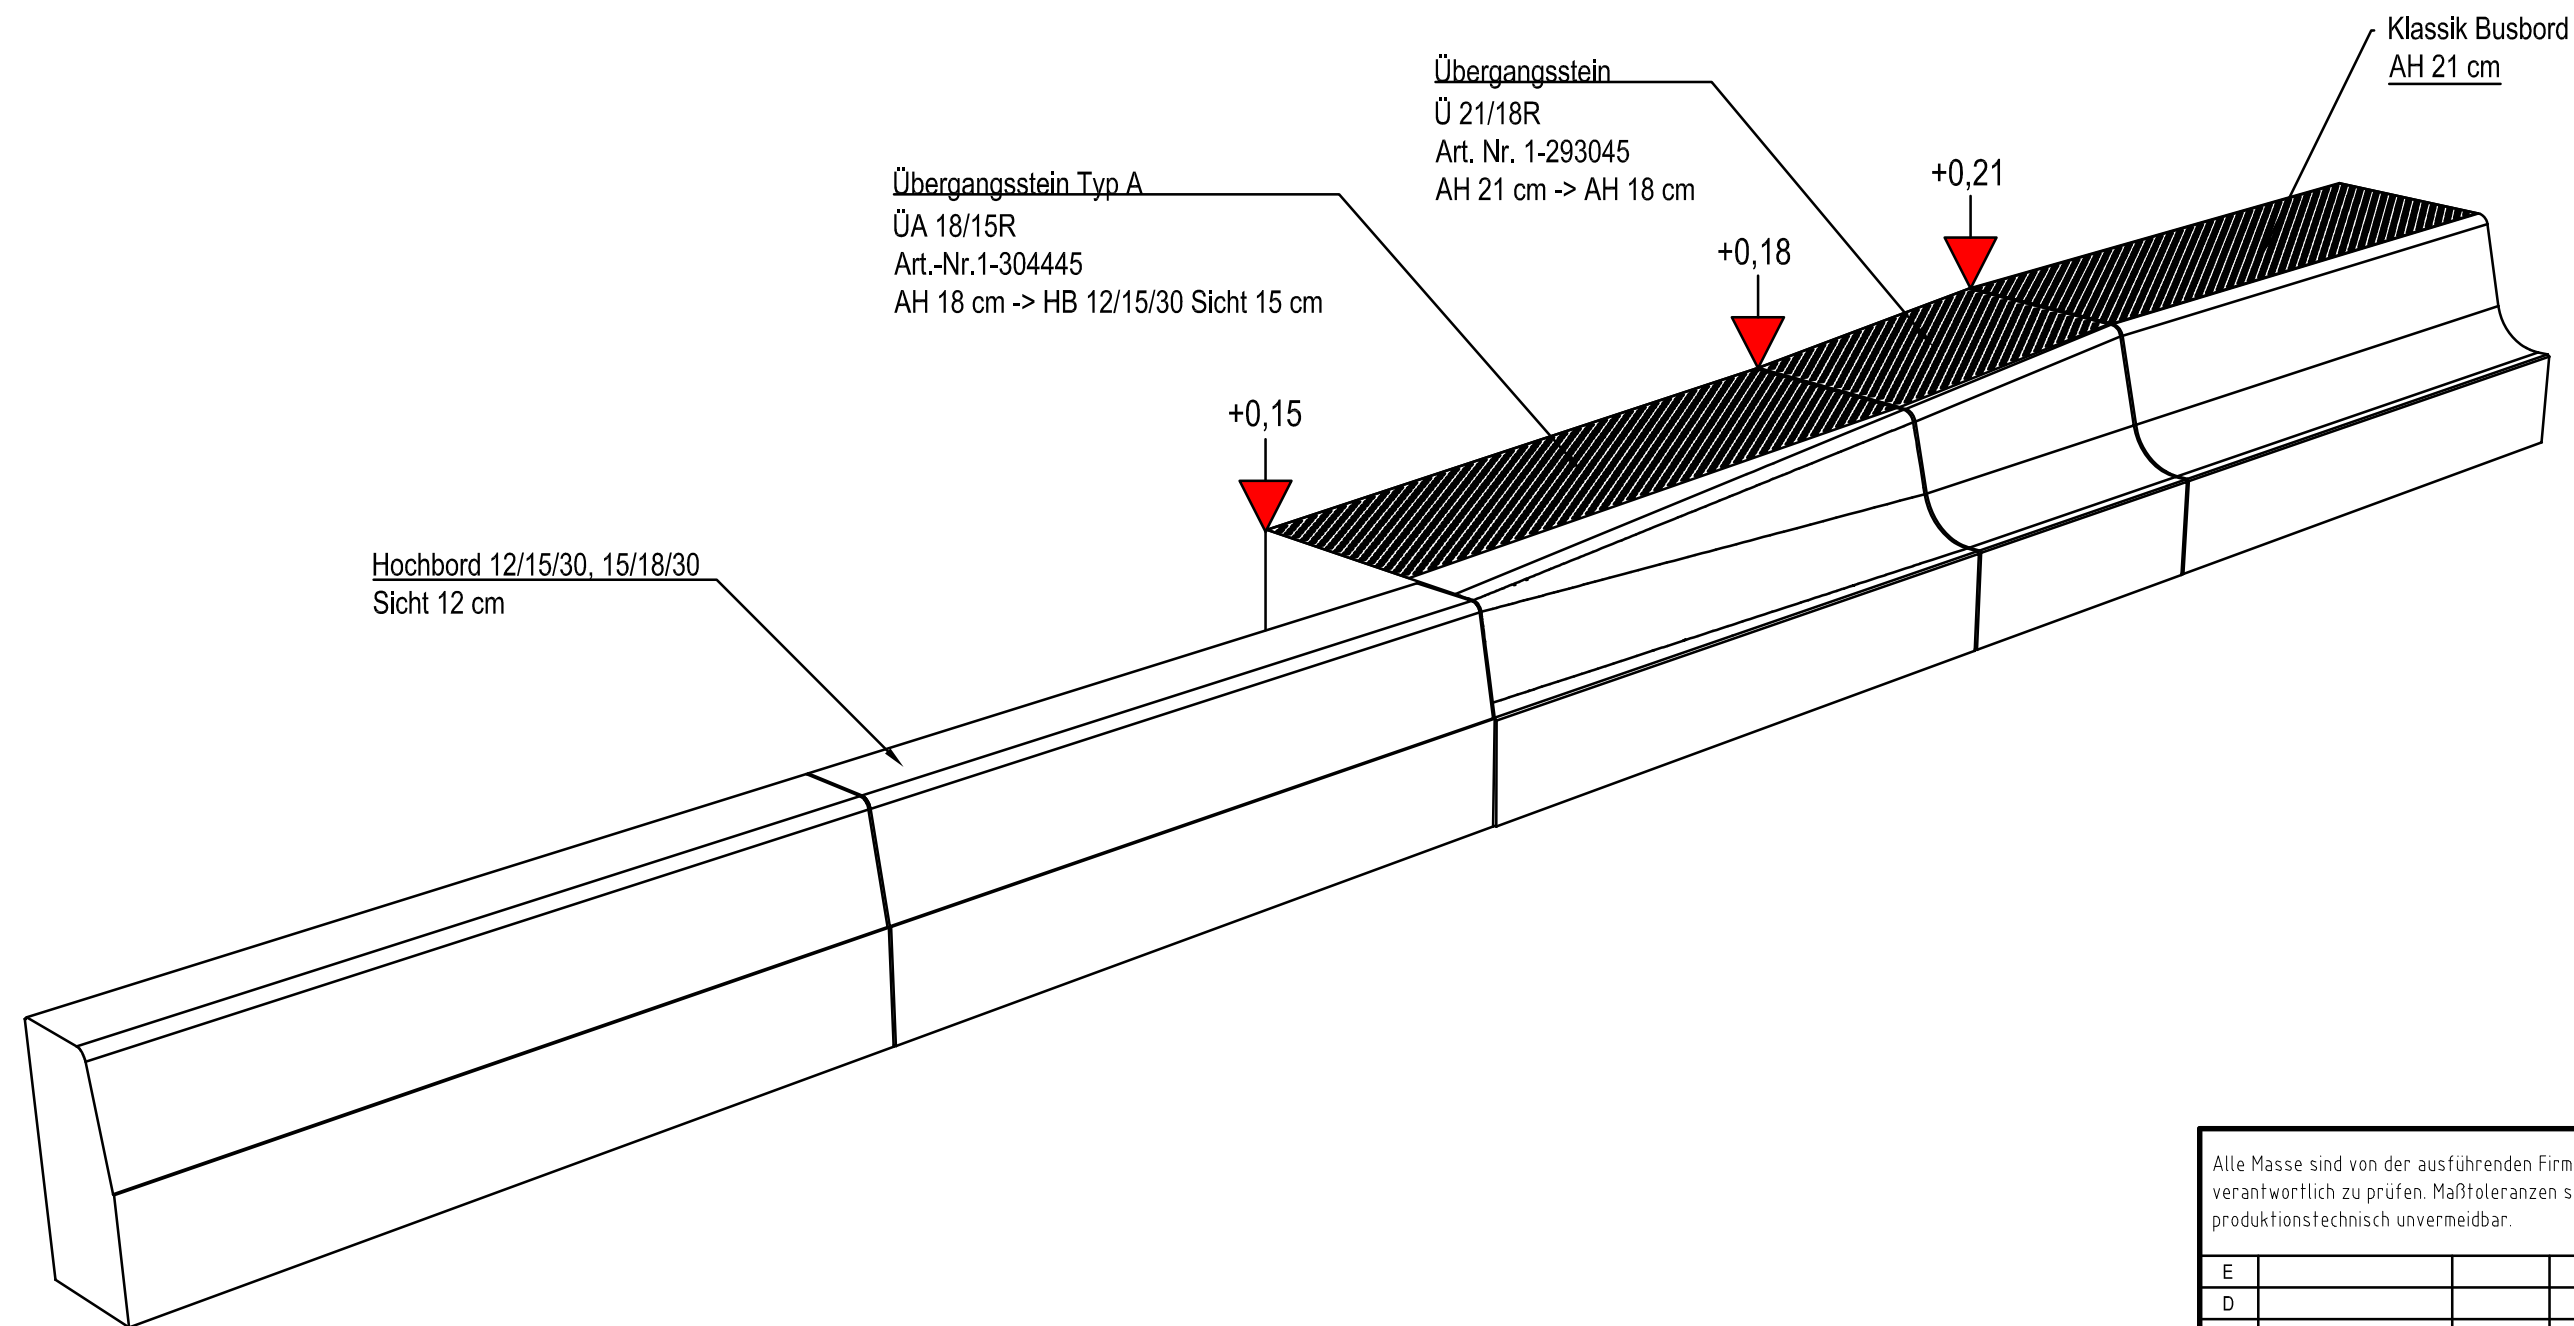


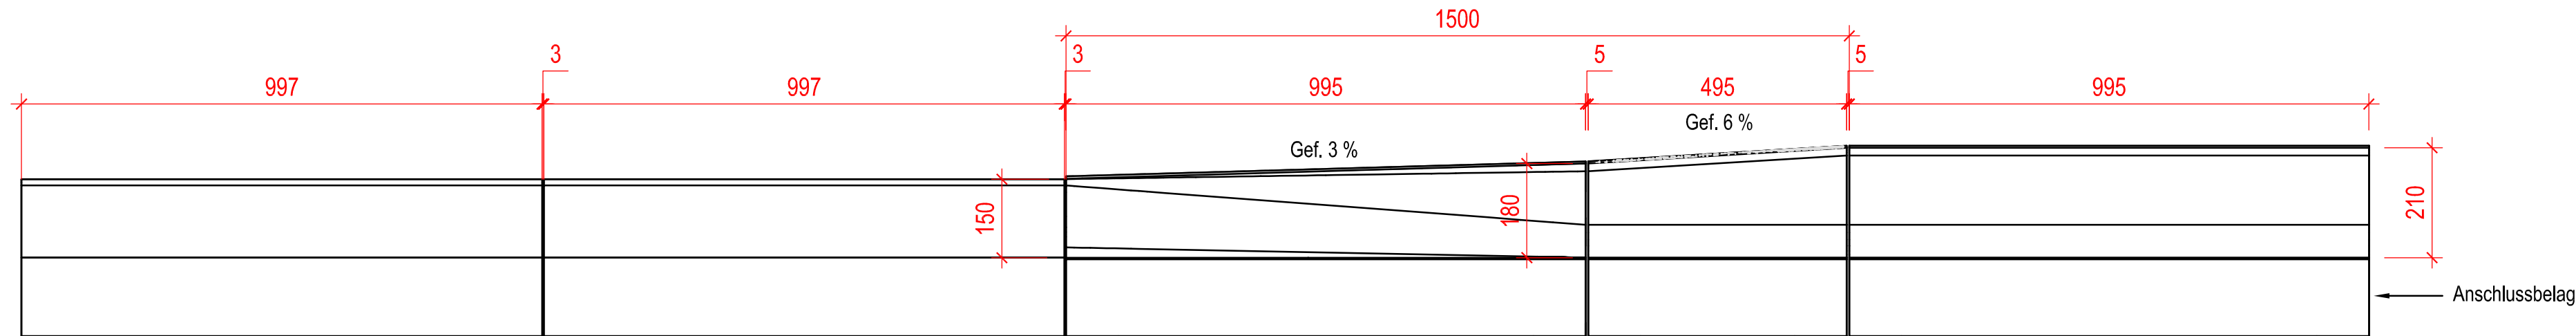

Darstellung zeigt den Steinsatz rechts
Steinsatz links = spiegelbildlich

Kundenvorlage

Alle Masse sind von der ausführenden Firma verantwortlich zu prüfen. Maßtoleranzen sind produktionstechnisch unvermeidbar.			Plan Nr.: PB-005531_2		Maßstab M 1:10	Masse in mm
E			Datum		Name	
D			Bearb. 21.09.21		GerstYv	
C			Gepr.			
B			Freig.			
A						
Zust. Änderung			Datum		Name	
Vervielfältigung und Mitteilung an Dritte sind unzulässig. Alle Rechte der §§ 97 ff. UrhG bleiben vorbehalten.			kronimus®		PLANBEARBEITUNG Hauptverwaltung 76473 Iffezheim Tel.: 0 72 29 / 69-0 cad@kronimus.de	
					Kreativ. Kompetent. Qualität.	

Technische Information

Barrierefreie Bushaltestellen
Steinsatz Sicht 21, 18 ÜA 15
Busbordstein Klassik AH 21 cm Rampe