



Steinbedarf:

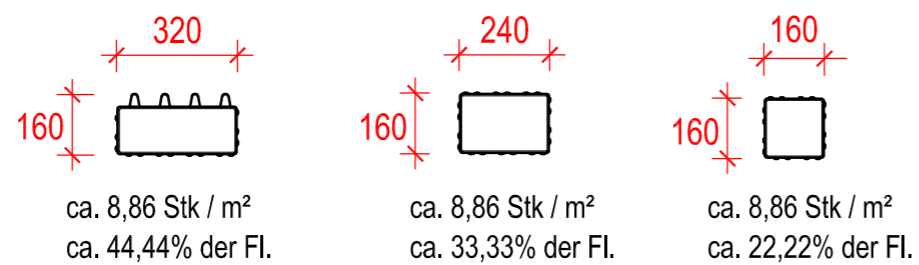

Alle Maße sind von der ausführenden Firma verantwortlich zu prüfen. Maßtoleranzen sind produktionstechnisch unvermeidbar.				Plan Nr.:		Maßstab M 1:20		Masse in cm	
				PB-001626B		Gestaltungsvorschlag			
E				Datum	Name		gem. Reihenverband, 3 Formate K4 Längsfugenstein		
D				Bearb.	28.03.24 GerstYv				
C				Gepr.					
B	Layout	28.03.24	GerstYv	Freig.					
A	Bezeichnung	25.01.17	GerstYv						
Index	Änderung	Datum	Gez.:						
Vervielfältigung und Mitteilung an Dritte sind unzulässig. Alle Rechte der §§ 97 ff. UrhG bleiben vorbehalten.						Hauptverwaltung D-76473 Iffezheim Tel.: +49 (0) 72 29/ 69-0 info@kronimus.de			